



โครงการ

ก่อสร้างคู่วงยางสังเคราะห์สนามกีฬาากลางเทศบาลตำบลเขาพนม

หมู่ที่ ๕ ต.เขาพนม อ.เขาพนม จ.กระบี่

ต.เขาพนม อ.เขาพนม จ.กระบี่

สารบัญแบบ

ลำดับ	รายการ	แผ่นที่
01	สารบัญแบบ	A-01
02	ภาพถ่ายทางอากาศ	A-02
03	ผังบริเวณ	A-03
04	ผังแสดงระดับและขนาด สนามกีฬา	A-04
05	ผังแสดง แนวรางระบายน้ำและแนวคันคอนกรีต	A-05
06	แบบขยายพื้นลู่วิ่ง ค.ส.ล. 1	S-01
07	แบบขยายพื้นลู่วิ่ง ค.ส.ล. 2	S-02
08	รูปตัดลู่วิ่ง , CONTRACTION JOINT	S-03
09	LONGITUDINAL JOINT & EXPANSION JOINT	S-04
10	แบบขยายพื้นลู่วิ่ง-ลานกรีฑา , ขยายคันคอนกรีต , แบบขยายรางระบายน้ำ สำเร็จรูป	S-05



<p>โครงการ</p> <p>ก่อสร้างลู่วิ่งยางสังเคราะห์สนามกีฬากลางเทศบาลตำบลเขาพนม หมู่ที่ ๔ ต.เขาพนม อ.เขาพนม จ.กระบี่</p> <p>ด.เขาพนม อ.เขาพนม จ.กระบี่</p>	<p>สำรวจ/เขียนแบบ</p> <p><i>(Signature)</i> (นายณัฐเดช คงสิทธิ์) ผู้ช่วยนายช่างเขียนแบบ</p>	<p>เห็นชอบ</p> <p><i>(Signature)</i> (นายชินณรงค์ ชูช่วย) ปลัดเทศบาลตำบลเขาพนม</p>		
	<p>ออกแบบ/ตรวจสอบ</p> <p><i>(Signature)</i> (นายธีระ ไกรนรา) วิศวกรโยธาด้านการพิเศษ วิชาการวางแผน ผู้อำนวยการกองช่าง</p>	<p>อนุมัติ</p> <p><i>(Signature)</i> (นายเดชภูภาคย์ หิวงค์สวัสดิ์) นายกเทศมนตรี</p>	<p>เลขที่แบบ</p> <p>A-01</p>	<p>เลขที่แผ่น</p> <p>01</p>
			จำนวนแผ่น	๓



สถานที่ตั้งโครงการ

สถานีตำรวจภูธรเขાપબમ
ต.เขાપબ

ตลาดสดเขાપબ

เดี่ยวเรียดยา
สาย 152 เขાપબ

โรงเรียนพนมเบญจา

ร้านลูกปิด
ศูนย์การค้า

โรงเรียน พนมเบญจา

ภาพถ่ายทางอากาศ

Not to Scale



โครงการ

ก่อสร้างสิ่งปลูกสร้างสูงตระหง่านท่ามกลางเทศบาลตำบลเขાપબ
หมู่ที่ ๔ ต.เขાપบม อ.เขાપบม จ.กระบี่

ต.เขાપบม อ.เขાપบม จ.กระบี่

สำรวจ/เขียนแบบ

(นายณัฐเดช คงสิทธิ์)
ผู้ช่วยนายช่างเขียนแบบ

ออกแบบ/ตรวจสอบ

(นายธีระ ไกรนรา)
วิศวกรโยธาชำนาญการพิเศษ ศึกษาราชการแทน
ผู้อำนวยการกองช่าง

เห็นชอบ

(นายชัยณรงค์ ชูช่วย)
ปลัดเทศบาลตำบลเขાપบม

อนุมัติ

(นายเชษฐาธิ์ จัหวินสวัสดิ์)
นายกเทศมนตรี

เลขที่แบบ	เลขที่แผ่น	จำนวนแผ่น
A-02	02	10



โครงการ
ก่อสร้างลู่วิ่งยางสังเคราะห์สนามกีฬากลางเทศบาลตำบลเขาพนม
หมู่ที่ ๔ ต.เขาพนม อ.เขาพนม จ.กระบี่

ด.เขาพนม อ.เขาพนม จ.กระบี่


สำรวจ/เขียนแบบ
(นายณัฐเดช คงสิทธิ์)
ผู้ช่วยนายช่างเขียนแบบ

ออกแบบ/ตรวจสอบ
(นายธีระ ไกรนรา)
วิศวกรโยธาชำนาญการพิเศษ วิชาการการเทศ
ผู้อำนวยการกองช่าง

เห็นชอบ
(นายชินณรงค์ สุข่วม)
ปลัดเทศบาลตำบลเขาพนม

อนุมัติ
(นายเจษฎาภูมิ พันธ์สินศิริ)
นายกเทศมนตรี


เลขที่แบบ	เลขที่แผ่น	จำนวนแผ่น
A-03	03	13

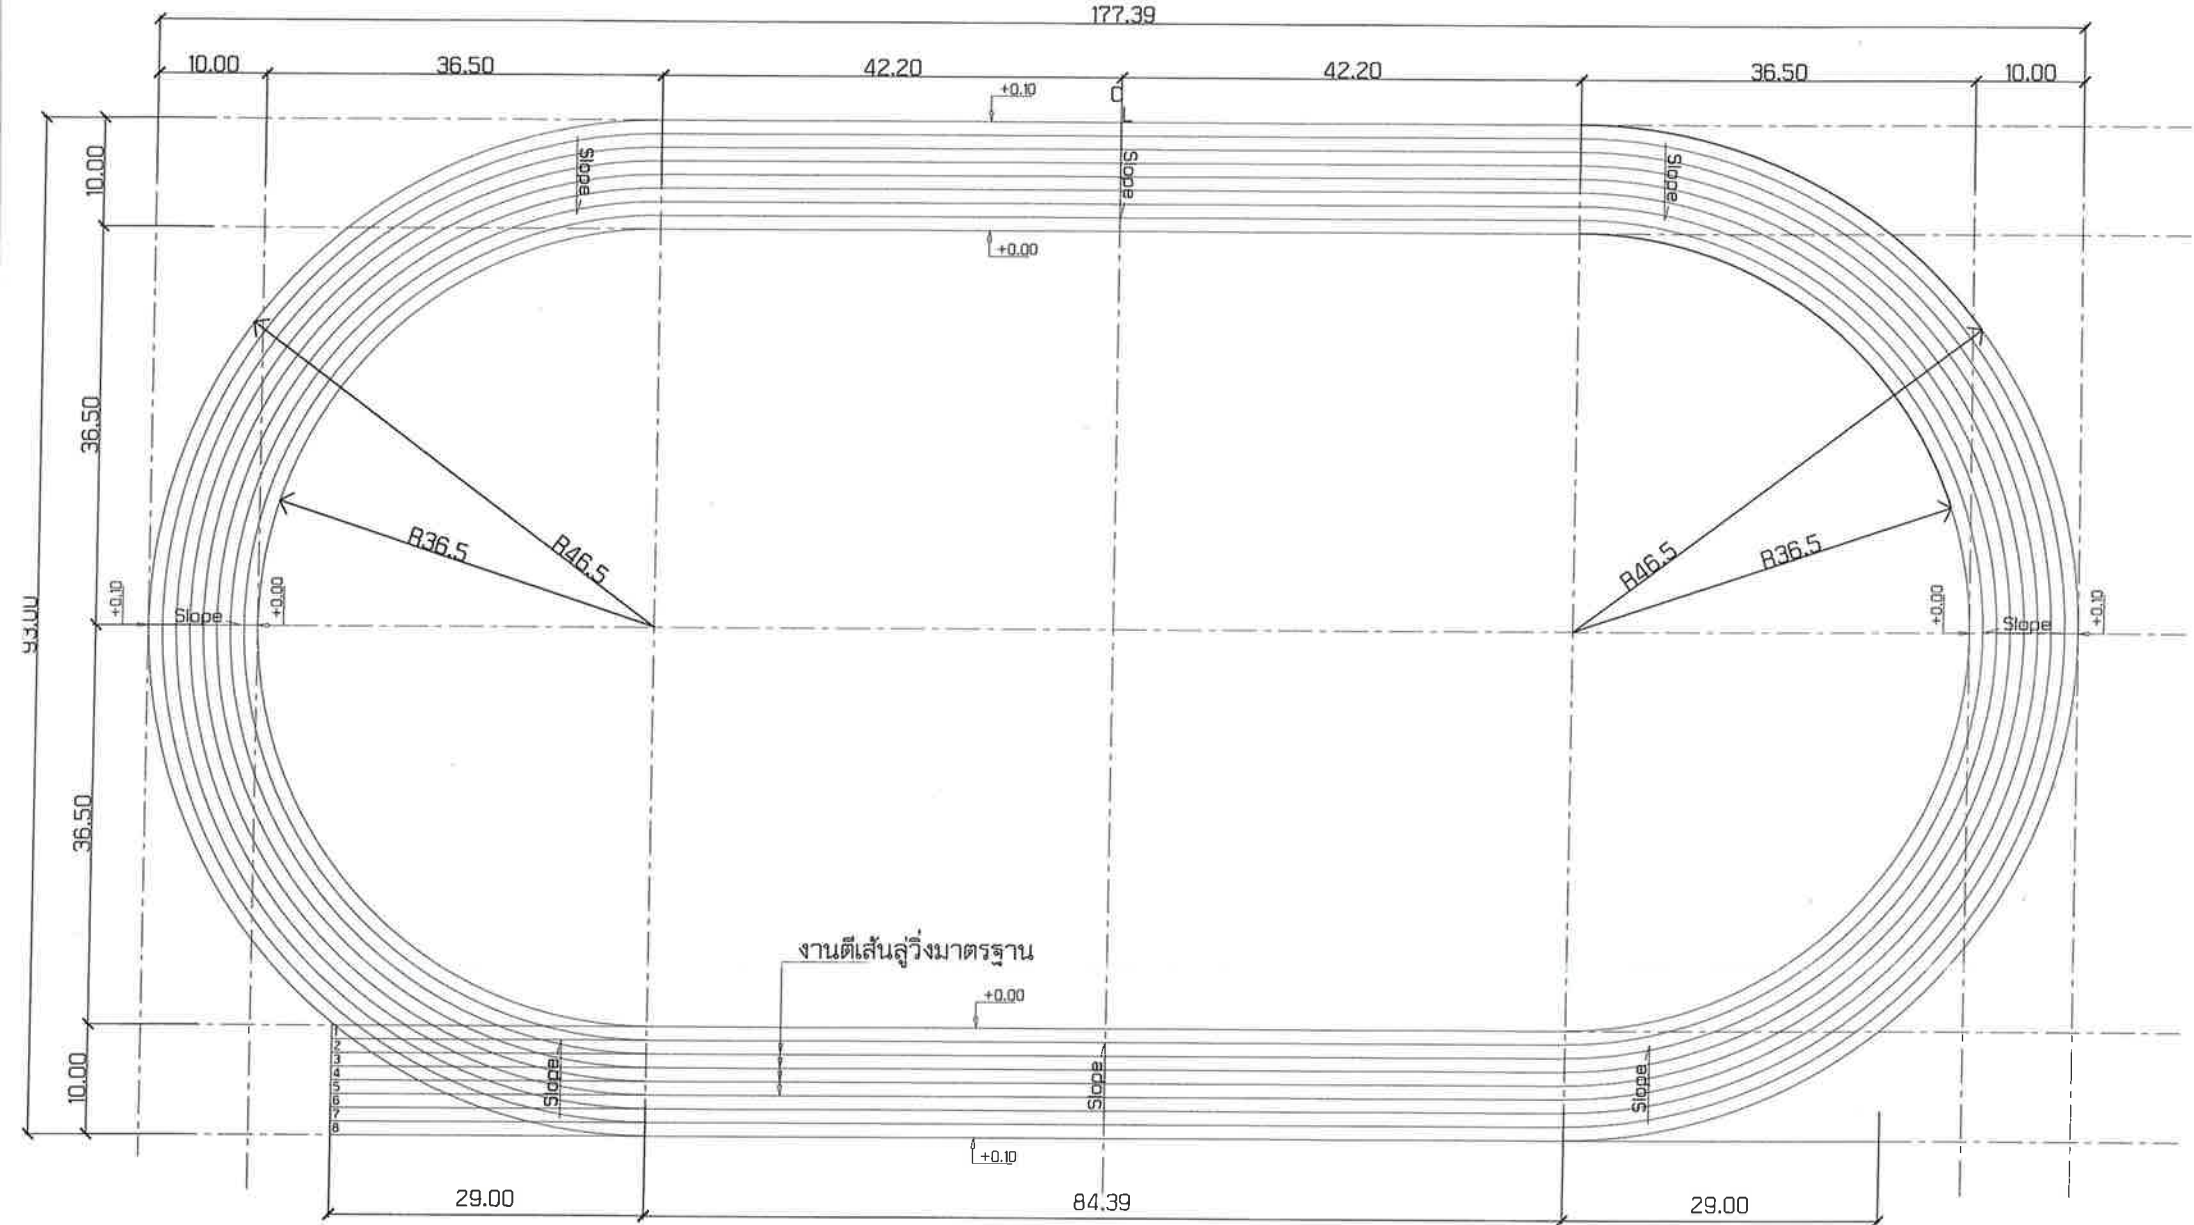

ผังแสดงระดับและขนาด สนามกีฬา

Scale 1:500



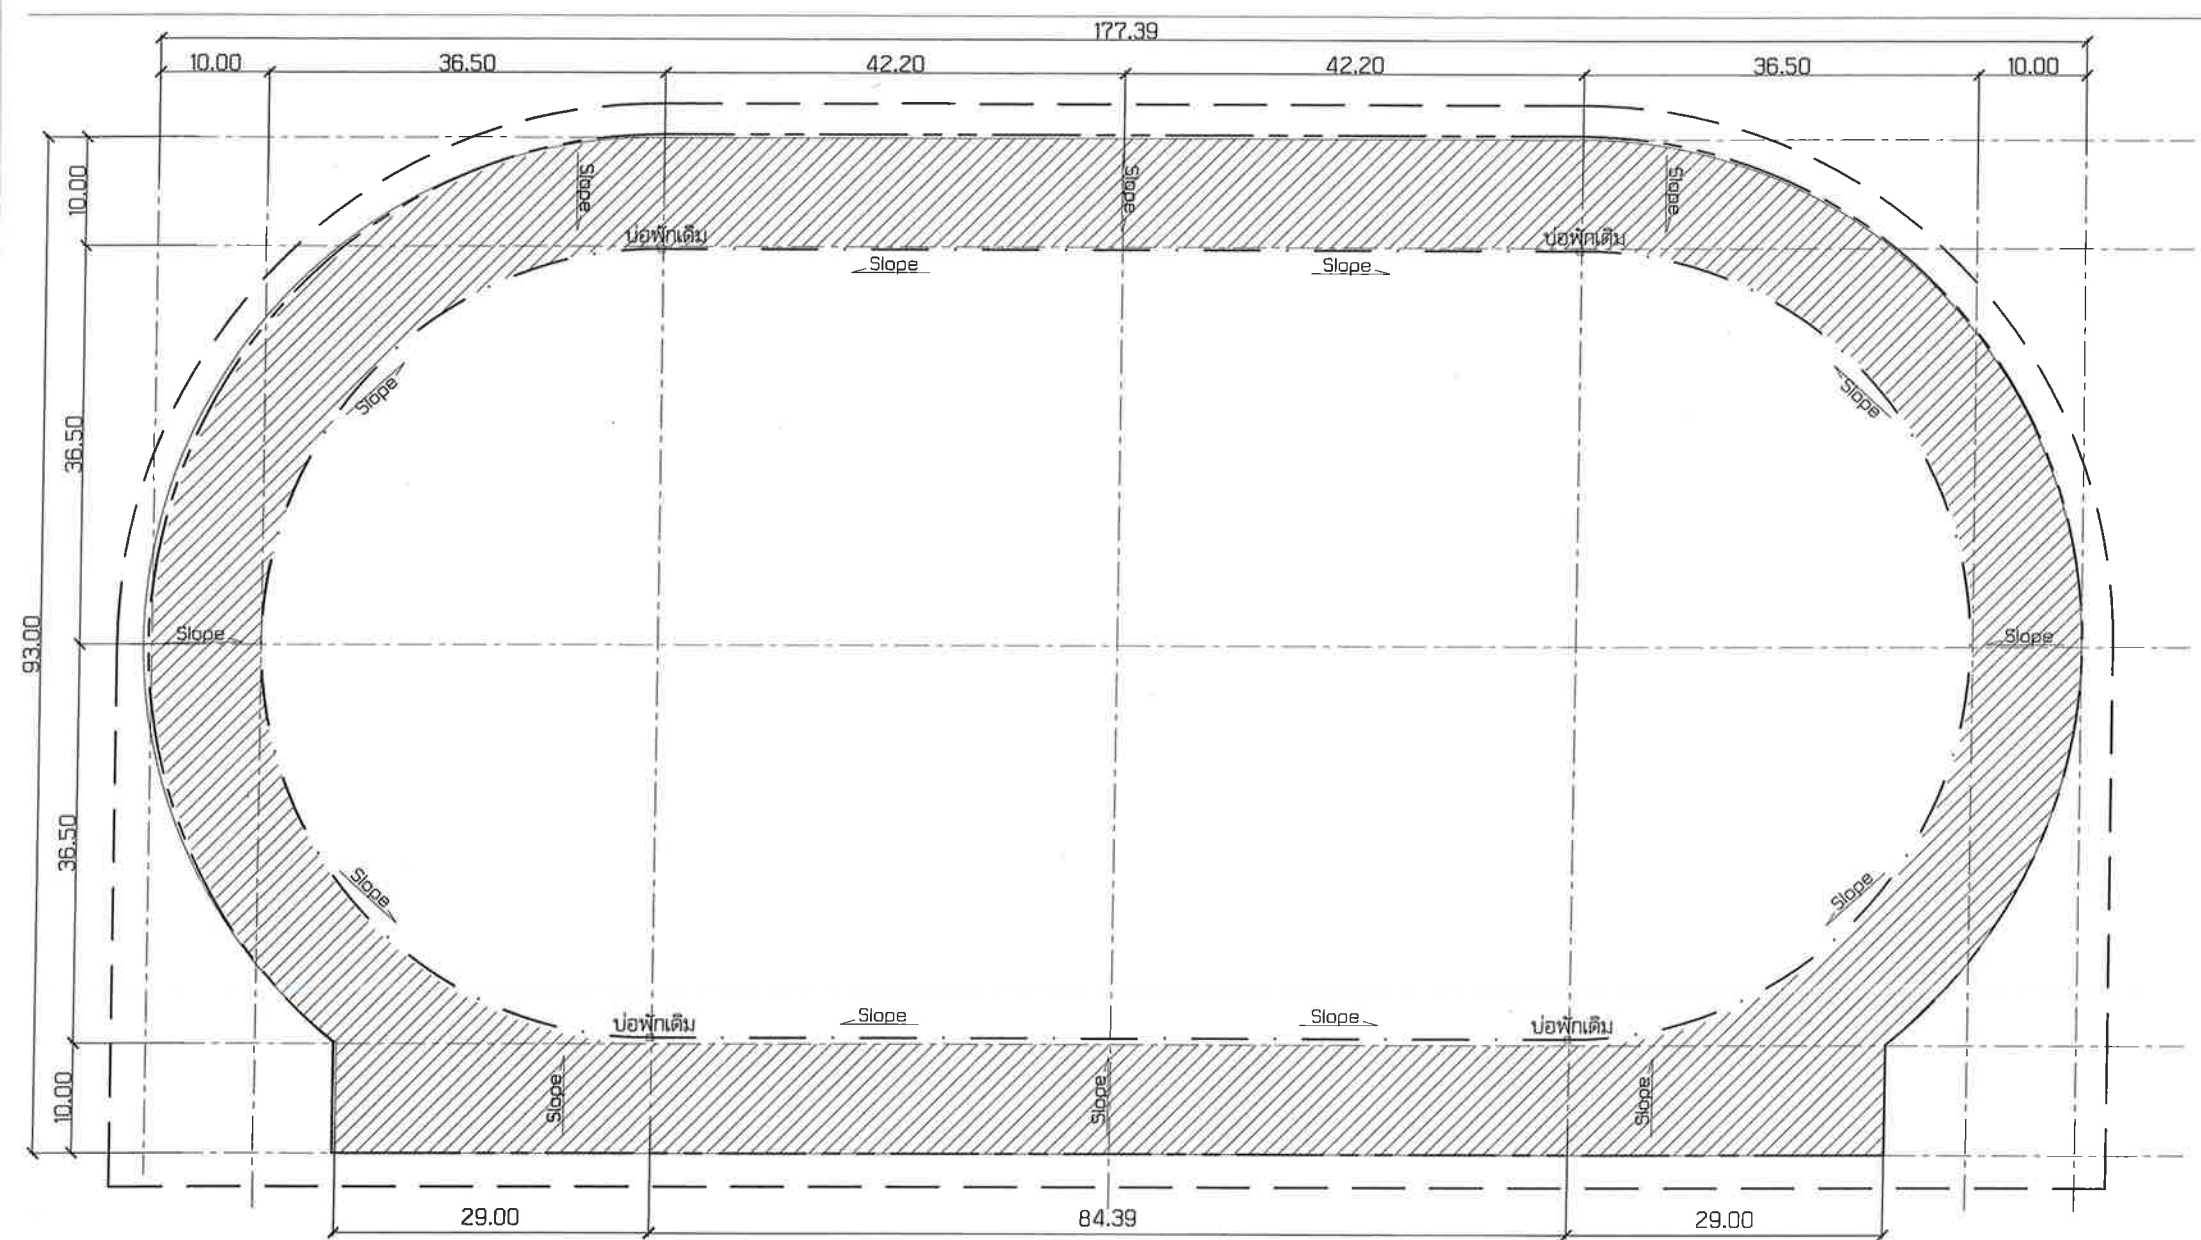


<p>โครงการ ก่อสร้างลู่วิ่งวงสี่เหลี่ยมสนามกีฬากลางเทศบาลตำบลเขาพนม หมู่ที่ ๕ ต.เขาพนม อ.เขาพนม จ.กระบี่ ด.เขาพนม อ.เขาพนม จ.กระบี่</p>	สำรวจ/เขียนแบบ	เห็นชอบ			
	ออกแบบ/ตรวจสอบ	อนุมัติ	เลขที่แบบ	เลขที่แผ่น	จำนวนแผ่น
			A-04	04	10




ผังแสดง แนวรางระบายน้ำและแนวคันคอนกรีต

Scale 1:500

 พื้น คสล. ปูทับด้วยลู่วิ่งยางสังเคราะห์
 - - - - - รางระบายน้ำสำเร็จรูป
 - - - - - คันคอนกรีตรอบลู่วิ่ง
 - - - - - รั้วเหล็ก(เดิม)

 <p>โครงการ ก่อสร้างลู่วิ่งยางสังเคราะห์สนามกีฬาากลางเทศบาลตำบลเขาพนม หมู่ที่ ๔ ต.เขาพนม อ.เขาพนม จ.กระบี่</p> <p>ด.เขาพนม อ.เขาพนม จ.กระบี่</p>	สํารวจ/เขียนแบบ  (นายณัฐเดช คงสิทธิ์) ผู้ช่วยนายช่างเขียนแบบ	เห็นชอบ  (นายชัยณรงค์ ชูช่วย) ปลัดเทศบาลตำบลเขาพนม				
	ออกแบบ/ตรวจสอบ  (นายธีระ ไกรนรา) วิศวกรโยธาชำนาญการพิเศษ วิชาการวางแผน ผู้อำนวยการกองช่าง	อนุมัติ  (นายเจษฎาภูมิ จันทน์สวัสดิ์) นายกเทศมนตรี	เลขที่แบบ A-05	เลขที่แผ่น 05	จำนวนแผ่น 10	

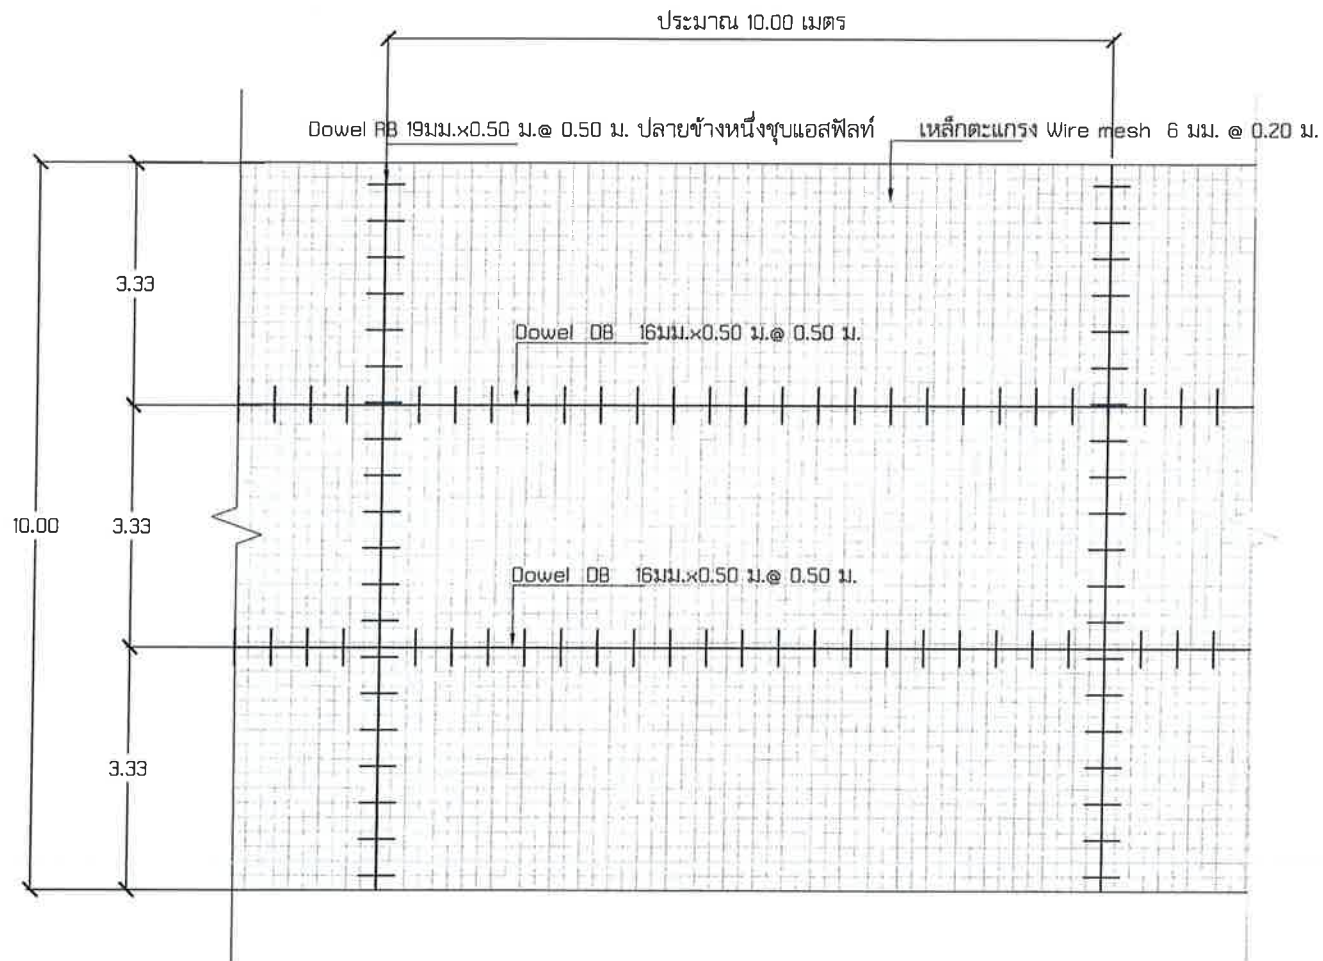


แบบขยายพื้นลู่วิ่ง ค.ส.ล. 1

Scale

1:75

	<p>โครงการ</p> <p>ก่อสร้างลู่วิ่งยางสังเคราะห์สนามกีฬาากลางเทศบาลตำบลเขาพนม หมู่ที่ ๔ ต.เขาพนม อ.เขาพนม จ.กระบี่</p> <p>ด.เขาพนม อ.เขาพนม จ.กระบี่</p>	<p>สำรวจ/เขียนแบบ</p> <p> (นายณัฐเดช คงสิทธิ์) ผู้ช่วยนายช่างเขียนแบบ</p> <p>ออกแบบ/ตรวจสอบ</p> <p> (นายธีระ ไกรนรา) วิศวกรโยธาชำนาญการพิเศษ วิศวกรราชการแทน ผู้อำนวยการกองช่าง</p>	<p>เงินขอบ</p> <p> (นายชัยณรงค์ ชูชัย) ปลัดเทศบาลตำบลเขาพนม</p> <p>อนุมัติ</p> <p> (นายประยูร วัฒนวิทย์) นายกเทศมนตรี</p>			
				เลขที่แบบ	เลขที่แผ่น	จำนวนแผ่น
				S-01	05	10

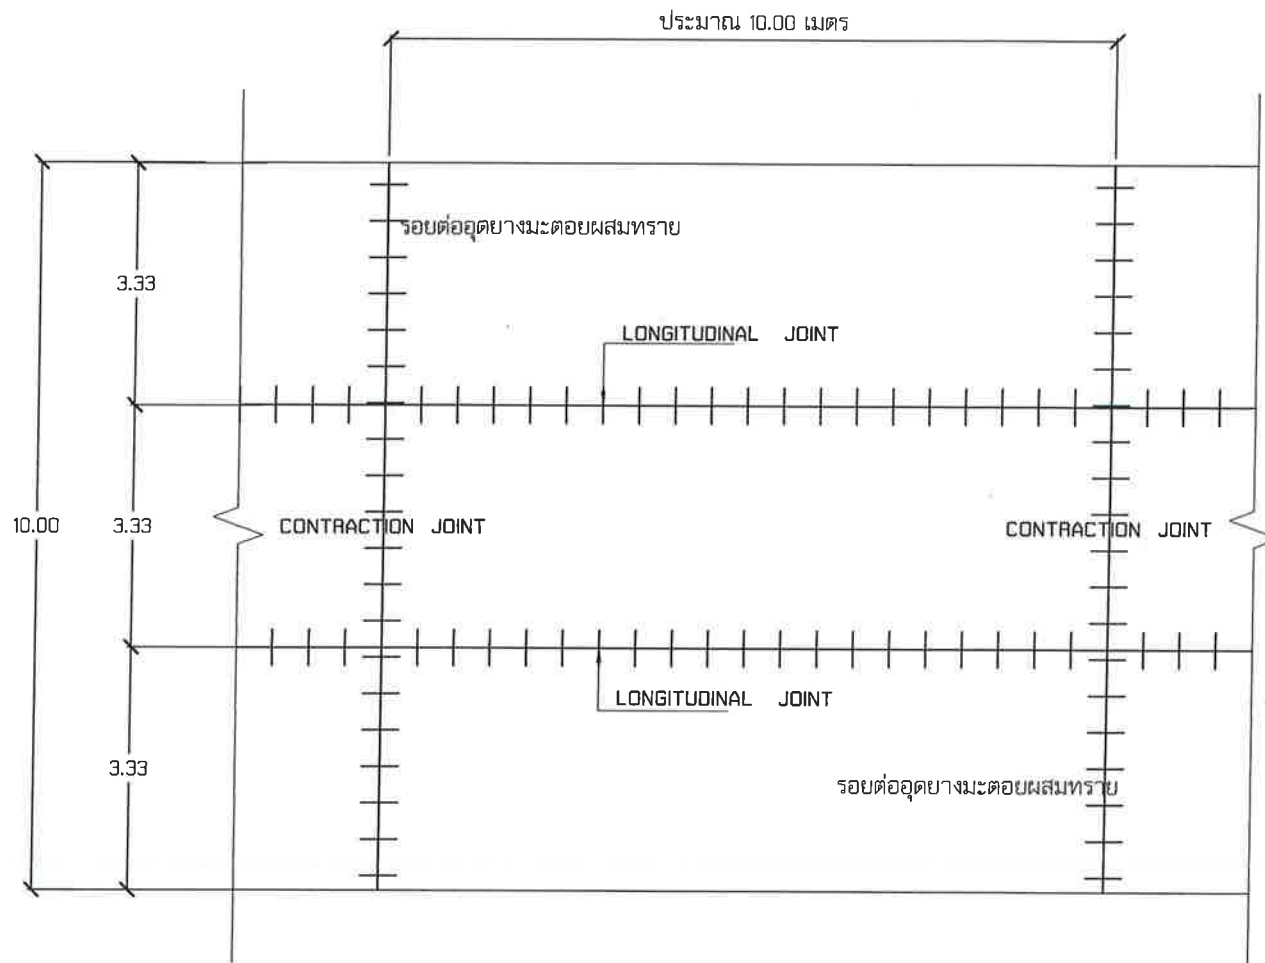


แบบขยายพื้นลู่วิ่ง ค.ส.ล. 2

Scale 1:75



โครงการ ก่อสร้างลู่วิ่งสังเคราะห์สนามกีฬาากลางเทศบาลตำบลเขาพนม หมู่ที่ ๙ ต.เขาพนม อ.เขาพนม จ.กระบี่ ด.เขาพนม อ.เขาพนม จ.กระบี่	สำรวจ/เขียนแบบ (นายณัฐเดช คงสิทธิ์) ผู้ช่วยนายช่างเขียนแบบ	เห็นชอบ (นายจับณรงค์ ชูช่วย) ปลัดเทศบาลตำบลเขาพนม		
	ออกแบบ/ตรวจสอบ (นายธีระ ไกรนรา) วิศวกรโยธาชำนาญการพิเศษ วิชาการฯ แทน ผู้อำนวยการกองช่าง	อนุมัติ (นายเชษฐาธิ์ พัวพันสวัสดิ์) นายกเทศมนตรี	เลขที่แบบ S-02	เลขที่แผ่น 07
			จำนวนแผ่น 10	

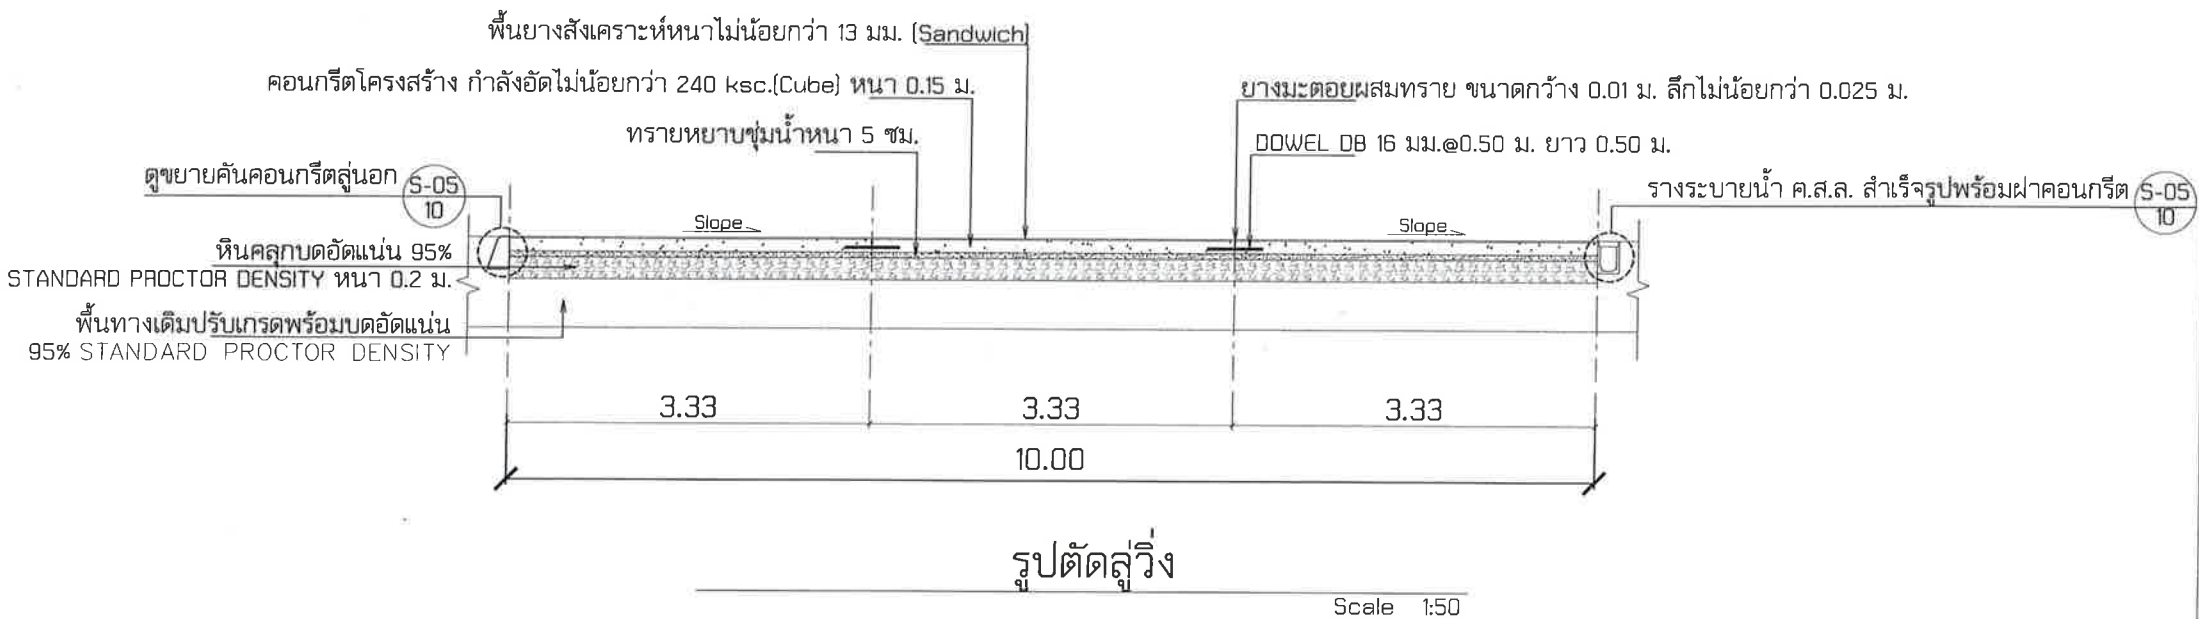

CONTRACTION JOINT ทุกระยะ 10 ม.

Scale 1:25



โครงการ ก่อสร้างลู่วิ่งยางสังเคราะห์สนามกีฬากลางเทศบาลตำบลเขาพนม หมู่ที่ ๙ ต.เขาพนม อ.เขาพนม จ.กระบี่ ต.เขาพนม อ.เขาพนม จ.กระบี่	สักรวจ/เขียนแบบ (นายณัฐเดช คงสิทธิ์) วิศวกรโยธาชำนาญการพิเศษ ศึกษาราชการแทน ผู้อำนวยการกองช่าง	เห็นชอบ (นายณัฐเดช คงสิทธิ์) วิศวกรโยธาชำนาญการพิเศษ ศึกษาราชการแทน ผู้อำนวยการกองช่าง			
	ออกแบบ/ตรวจสอบ (นายธีระ ไกรนรา) วิศวกรโยธาชำนาญการพิเศษ ศึกษาราชการแทน ผู้อำนวยการกองช่าง	อนุมัติ (นายณัฐเดช คงสิทธิ์) วิศวกรโยธาชำนาญการพิเศษ ศึกษาราชการแทน ผู้อำนวยการกองช่าง			
			เลขที่แบบ S-03	เลขที่แผ่น 08	จำนวนแผ่น 10