



โครงการ


สถานที่ตั้งโครงการ

ตำบลเขาพนม อำเภอเขาพนม จังหวัดกระบี่



ตำบลเขาพนม อำเภอเขาพนม จังหวัดกระบี่

Therun/
(นายธีระ ไกรนาถ)
ศวกกรบริหารด้านการเงิน


 (นายชัยพงศ์ ชูชัย)
 ปลัดเทศบาล

นายสมพร บุณยฤทธิ์

เลขที่แบบ	เลขที่แผ่น	จำนวนแผ่น
A-02	02	20

งานเคลื่อนย้ายสายไฟฟ้าแล้วเชื่อม
ต่อเข้าอาคารตลาดขายเสื้อผ้า

ตลาดจำหน่ายเสื้อผ้า

TRUSS1 S-04
See Detail 19

TRUSS1 S-04
See Detail 19

อาคารตลาดสดหลังใหม่

TRUSS2 S-04
See Detail 19

TRUSS3 S-04
See Detail 19

TRUSS3 S-04
See Detail 19

อาคารตลาดสดหลังเก่า

TRUSS4 S-04
See Detail 19

ถนนสมเด็จ

ผังบริเวณ
Scale 1:500



โครงการ

ติดตั้งกันสาดอาคารตลาดสดเทศบาลตำบลเขาพนม
ตำบลเขาพนม อำเภอเขาพนม จังหวัดกระบี่

สำรวจเขียนแบบ

(นายณัฐเดช คงศิริ)
ผู้อำนวยการกองช่าง

ตรวจสอบ

(นายสุรพร ศรีวงศ์)
ผู้อำนวยการกองช่าง

เก็บรอบ

(นายโนรี แก้วประสิทธิ์)
รองนายกเทศมนตรี

ออกแบบ

(นายธีร ไกรเวศ)
วิศวกรโยธาชำนาญการพิเศษ


เห็นชอบ

(นายณรงค์ สุทธิ)
ปลัดเทศบาล

อนุมัติ

(นายสมพร บุญฤทธิ์)
นายกเทศมนตรี

เลขที่แบบ	เลขที่แผ่น	จำนวนแผ่น
A-03	03	20

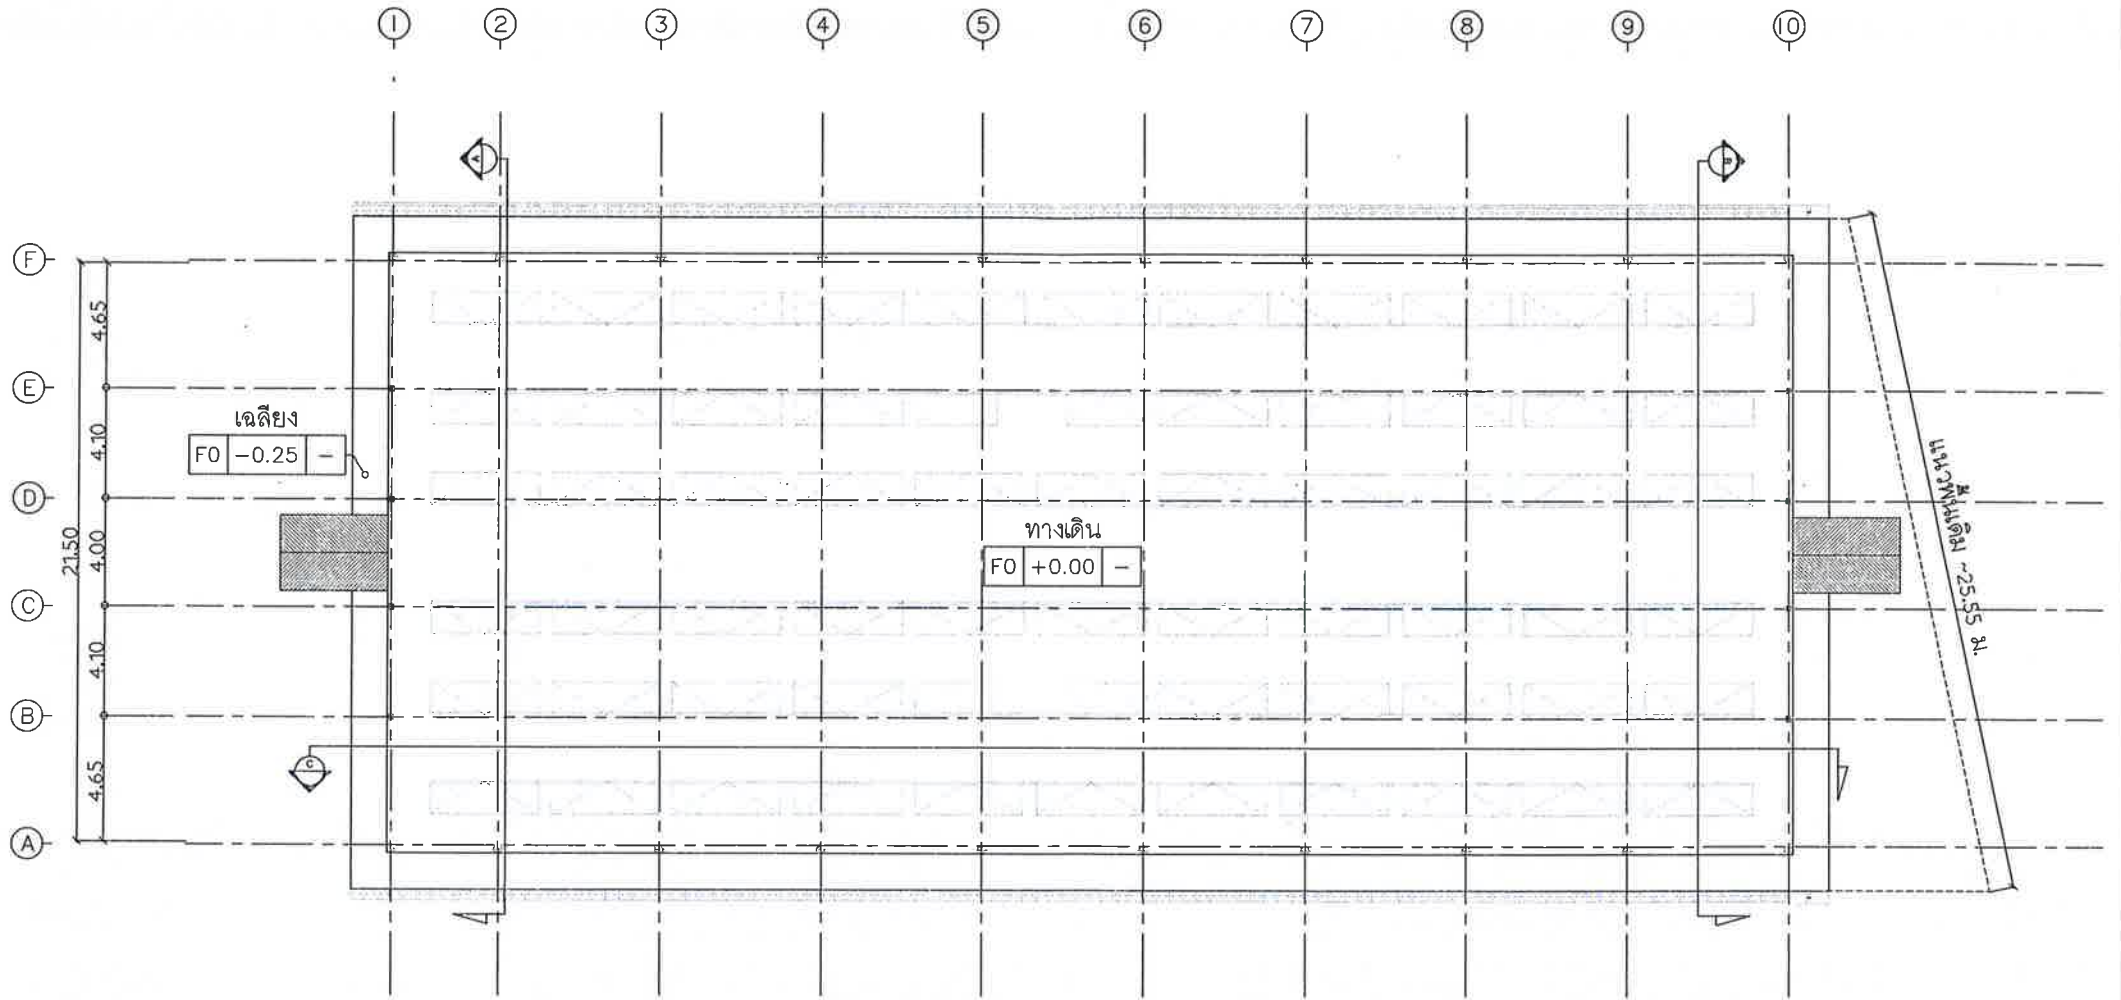

แปลนพื้นอาคารตลาดสดหลังใหม่
Scale 1:200



โครงการ

ติดตั้งกันสาดอาคารตลาดสดเทศบาลตำบลเขาพนม

ตำบลเขาพนม อำเภอเขาพนม จังหวัดกระบี่

สำรวจเขียนแบบ

(นายสุวิทย์ คงสิทธิ์)
ผู้ตรวจแบบ

ออกแบบ

(นายวิชา โกรนรา)
วิศวกรโยธาชำนาญพิเศษ

ตรวจสอบ

(นายสุธรรม ศรีวิชัย)
ผู้อำนวยการกองช่าง

เห็นชอบ

(นายชัยณรงค์ สุขชัย)
ปลัดเทศบาล


เห็นชอบ

(นายไมตรี แก้วประสิทธิ์)
รองนายกเทศมนตรี

อนุมัติ

(นายสมภพ บุญฤทธิ์)
นายกเทศมนตรี

เลขที่แบบ	เลขที่แผ่น	จำนวนแผ่น
A-04	04	20

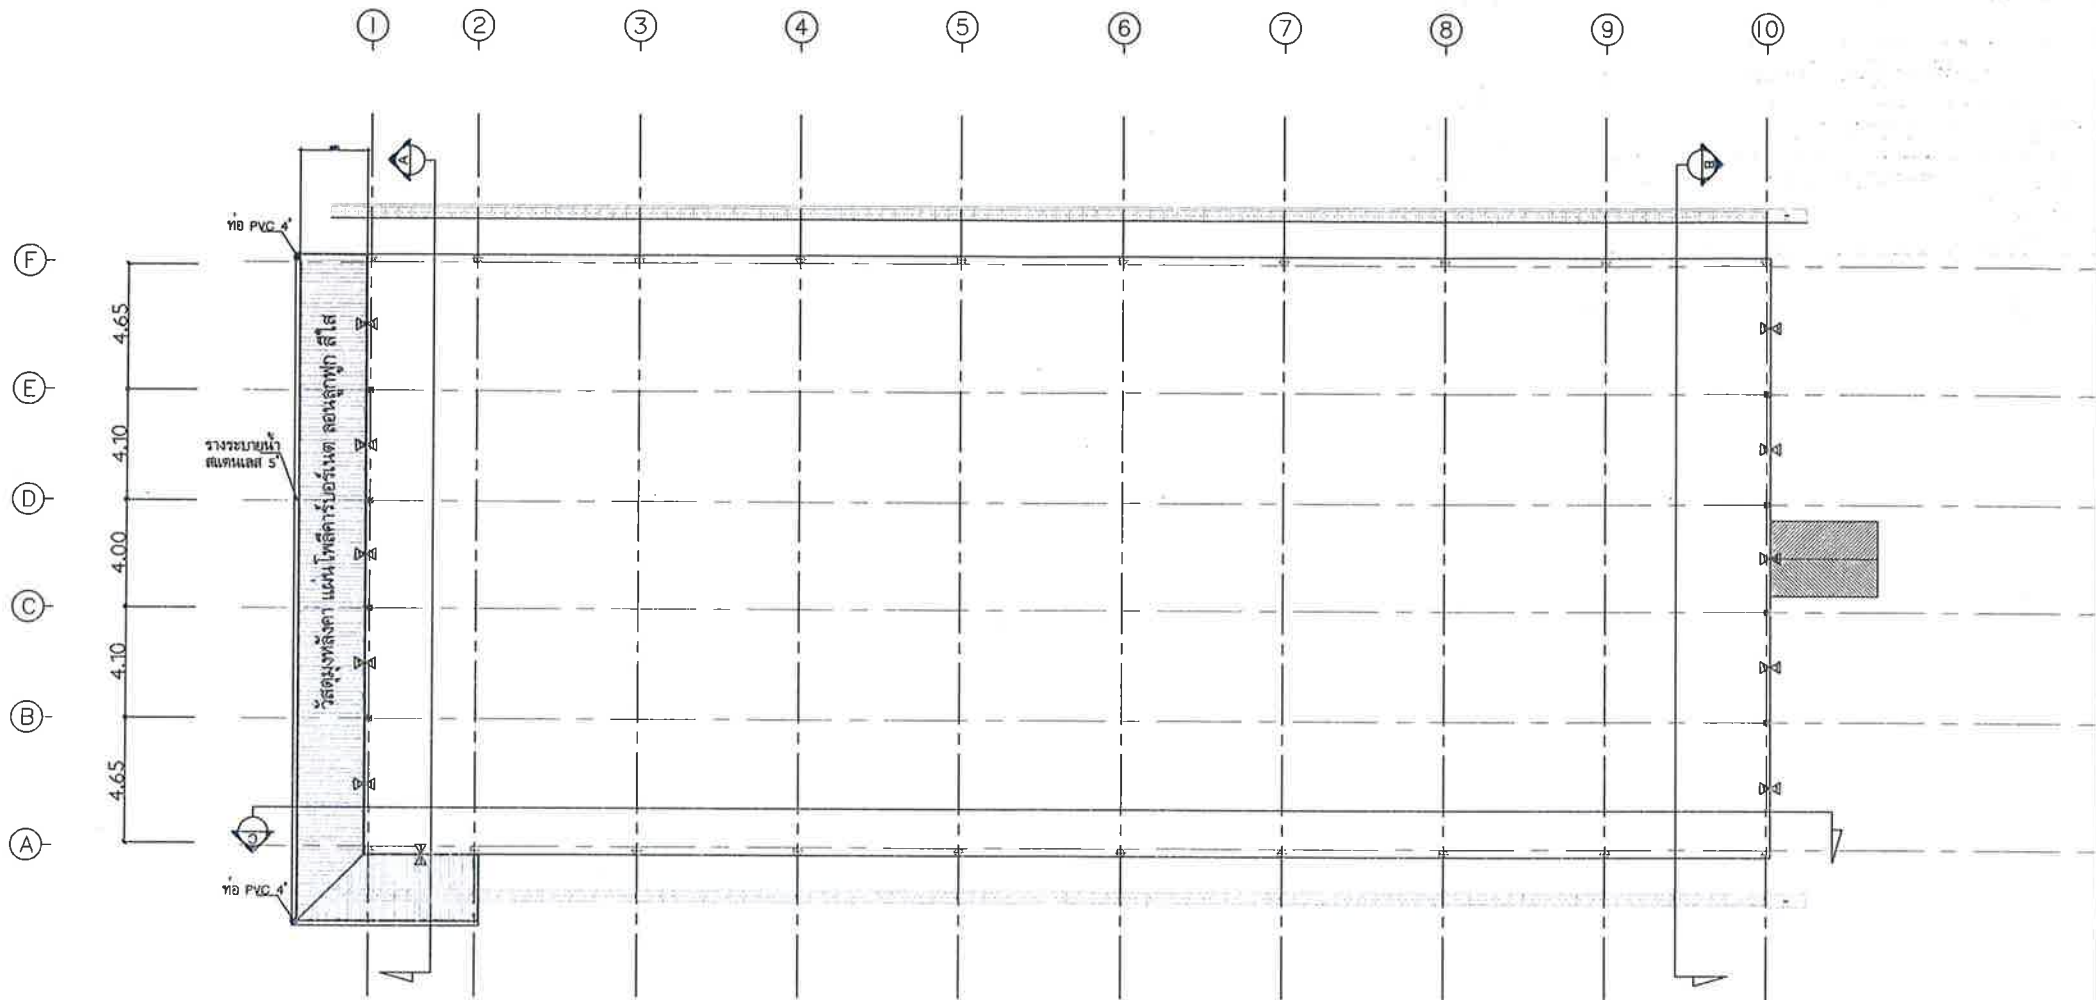

แปลนหลังคาอาคารตลาดสดหลังใหม่
Scale 1:200



โครงการ

ติดตั้งกันสาดอาคารตลาดสดเทศบาลตำบลเขาพนม
ตำบลเขาพนม อำเภอเขาพนม จังหวัดกระบี่

สำรวจแบบ

(นายสุวิทย์ คงอินทร์)
ผู้อำนวยการกองช่าง

ออกแบบ

(นายธีรวิทย์ ไกรนรา)
วิศวกรโยธาชำนาญการพิเศษ

ตรวจสอบ

(นายสุธรรม ศรีสุวิทย์)
ผู้อำนวยการกองช่าง

เห็นชอบ

(นายสมิทธิ์ รุจิรัมย์)
ปลัดเทศบาล



เห็นชอบ

(นายไมตรี แก้วประสิทธิ์)
รองนายกเทศมนตรี

อนุมัติ

(นายสมพร มุกดาพันธ์)
นายกเทศมนตรี

เลขที่แบบ	เลขที่แผ่น	จำนวนแผ่น
A-05	05	20

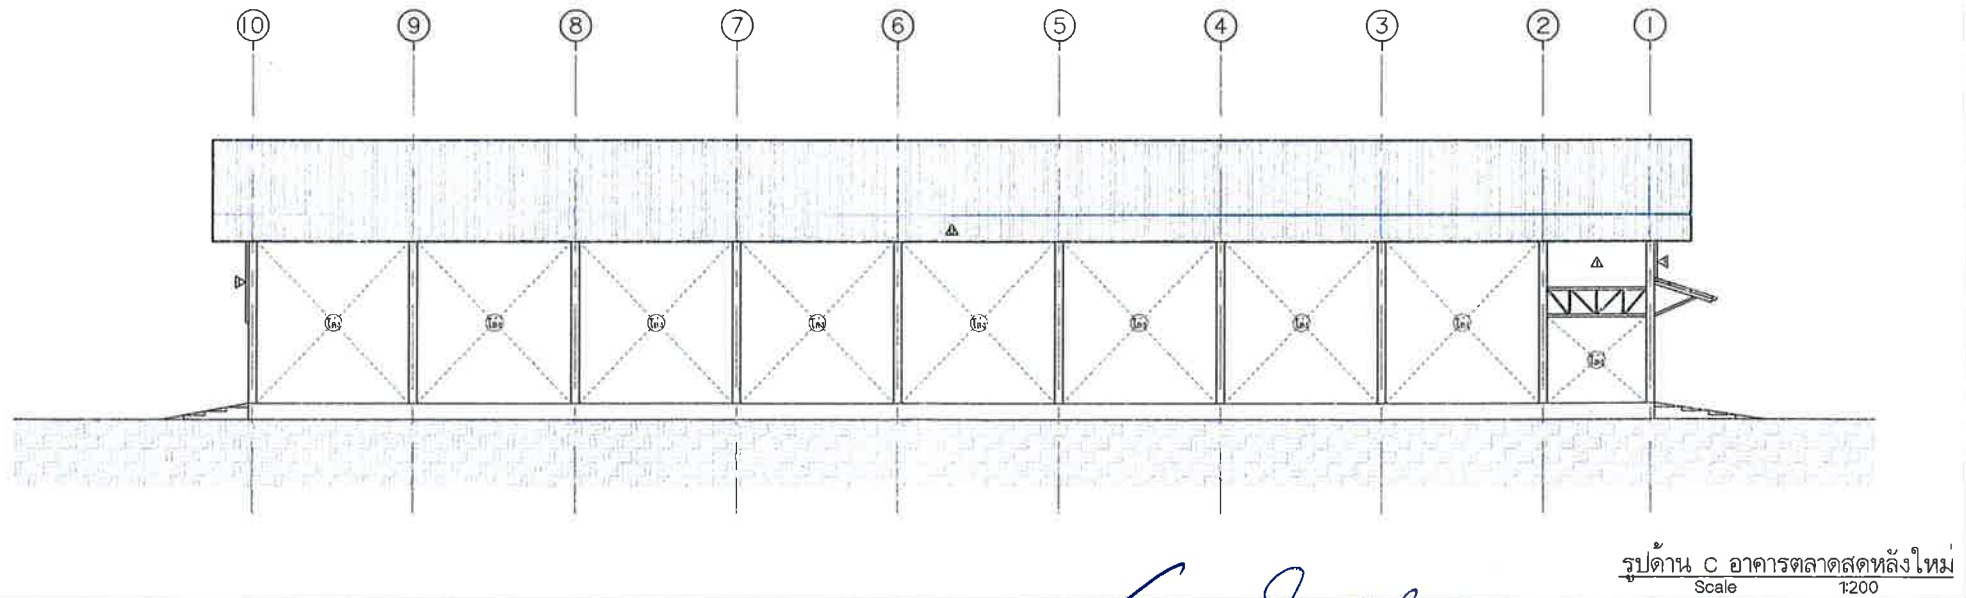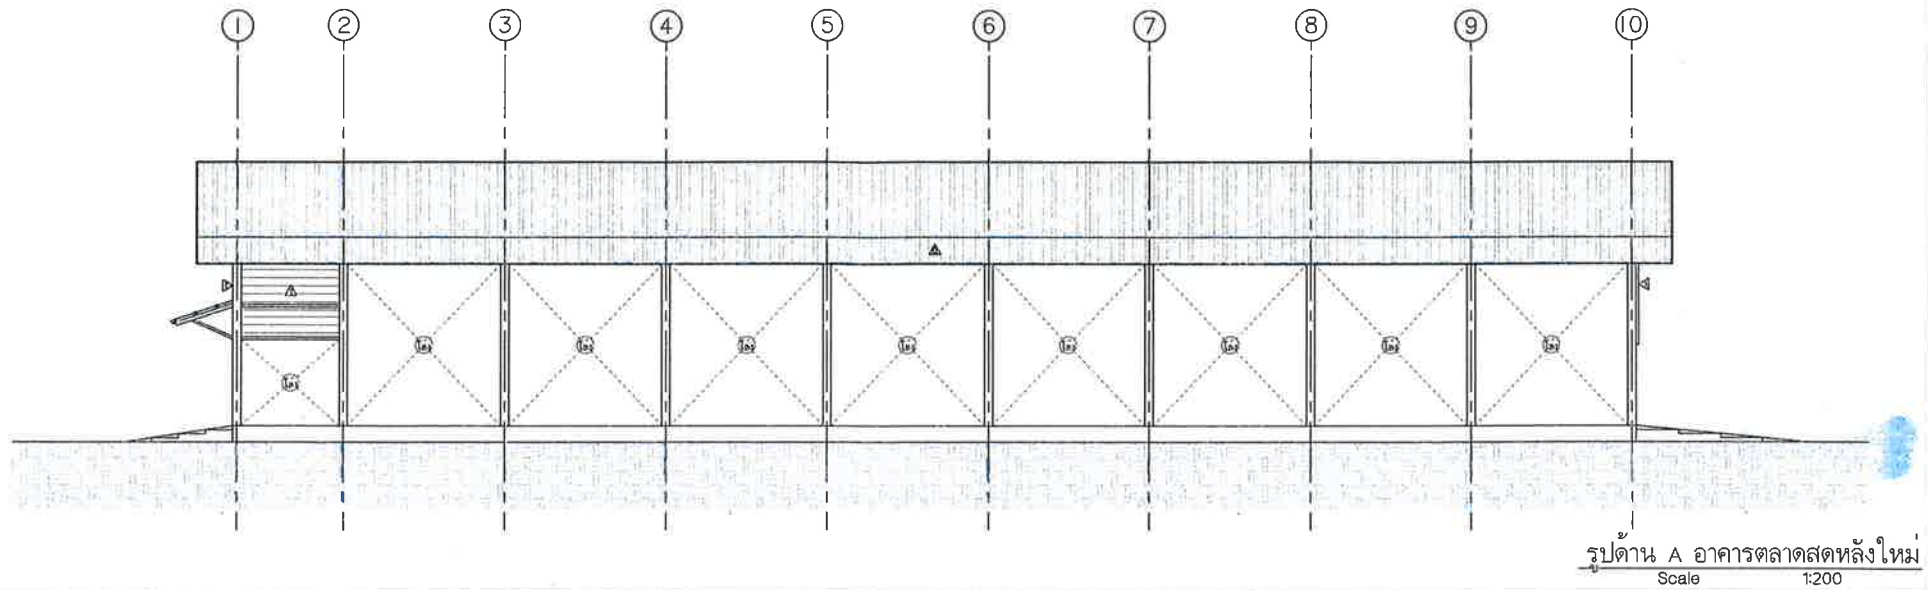

โครงการ

ติดตั้งกันสาดอาคารตลาดสดเทศบาลตำบลเขาพนม
ตำบลเขาพนม อำเภอเขาพนม จังหวัดกระบี่

สำรวจเขียนแบบ

(นายเชิดเชษฐ กงสิทธิ์)
ผู้อำนวยการกองช่าง

ออกแบบ

(นายธีระ ไกรนรา)
วิศวกรโยธาชำนาญการพิเศษ

ตรวจสอบ

(นายสุธรรม ศรีรุ่ง)
ผู้อำนวยการกองช่าง

เห็นชอบ

(นายชัยณรงค์ ชูช่วย)
ปลัดเทศบาล

เห็นชอบ

(นายไมตรี แก้วประสิทธิ์)
รองนายกเทศมนตรี

อนุมัติ

(นายสมพร บุญฤทธิ์)
นายกเทศมนตรี

รูปด้าน C อาคารตลาดสดหลังใหม่
Scale 1:200

เลขที่แบบ


A-06

เลขที่แผ่น


06

จำนวนแผ่น

20

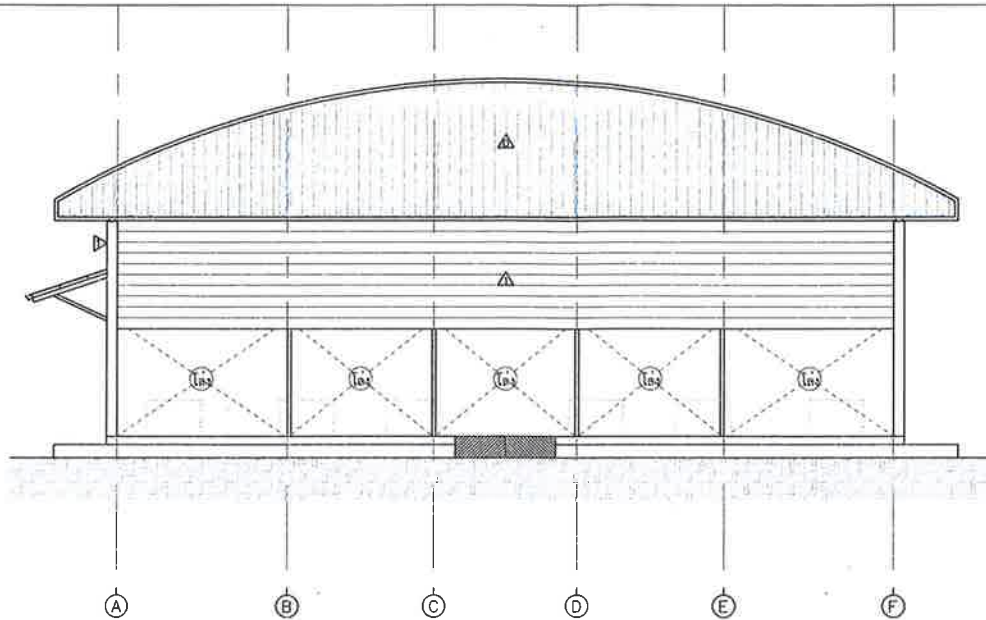

รูปด้าน B อาคารตลาดสดหลังใหม่
Scale 1:150

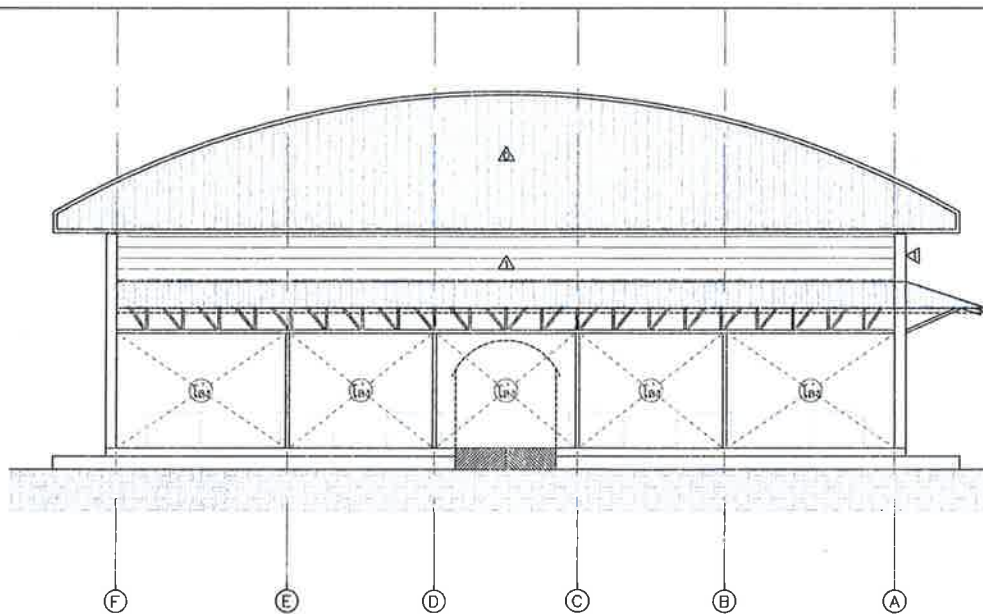

รูปด้าน D อาคารตลาดสดหลังใหม่
Scale 1:150



โครงการ

ติดตั้งกันสาดอาคารตลาดสดเทศบาลตำบลเขาพนม
ตำบลเขาพนม อำเภอเขาพนม จังหวัดกระบี่

สำรวจเขียนแบบ

N. S.
(นายเกรียงศักดิ์ คงสิทธิ์)
ผู้ช่วยนายช่างเขียนแบบ

ออกแบบ

Thun
(นายธีร ไกรนรา)
วิศวกรโยธาชำนาญการพิเศษ

ตรวจสอบ

John
(นายสุธรรม ศรีรัฐ)
ผู้อำนวยการกองช่าง

เห็นชอบ

W. S.
(นายชัยณรงค์ ชูช่วย)
ปลัดเทศบาล


เงินระบบ

Sam
(นายโนดรี แก้วประสิทธิ์)
รองนายกเทศมนตรี

อนุมัติ

Sam
(นายณัฏฐ์ บุญฤทธิ์)
นายกเทศมนตรี


เลขที่แบบ	เลขที่แผ่น	จำนวนแผ่น
A-07	07	20

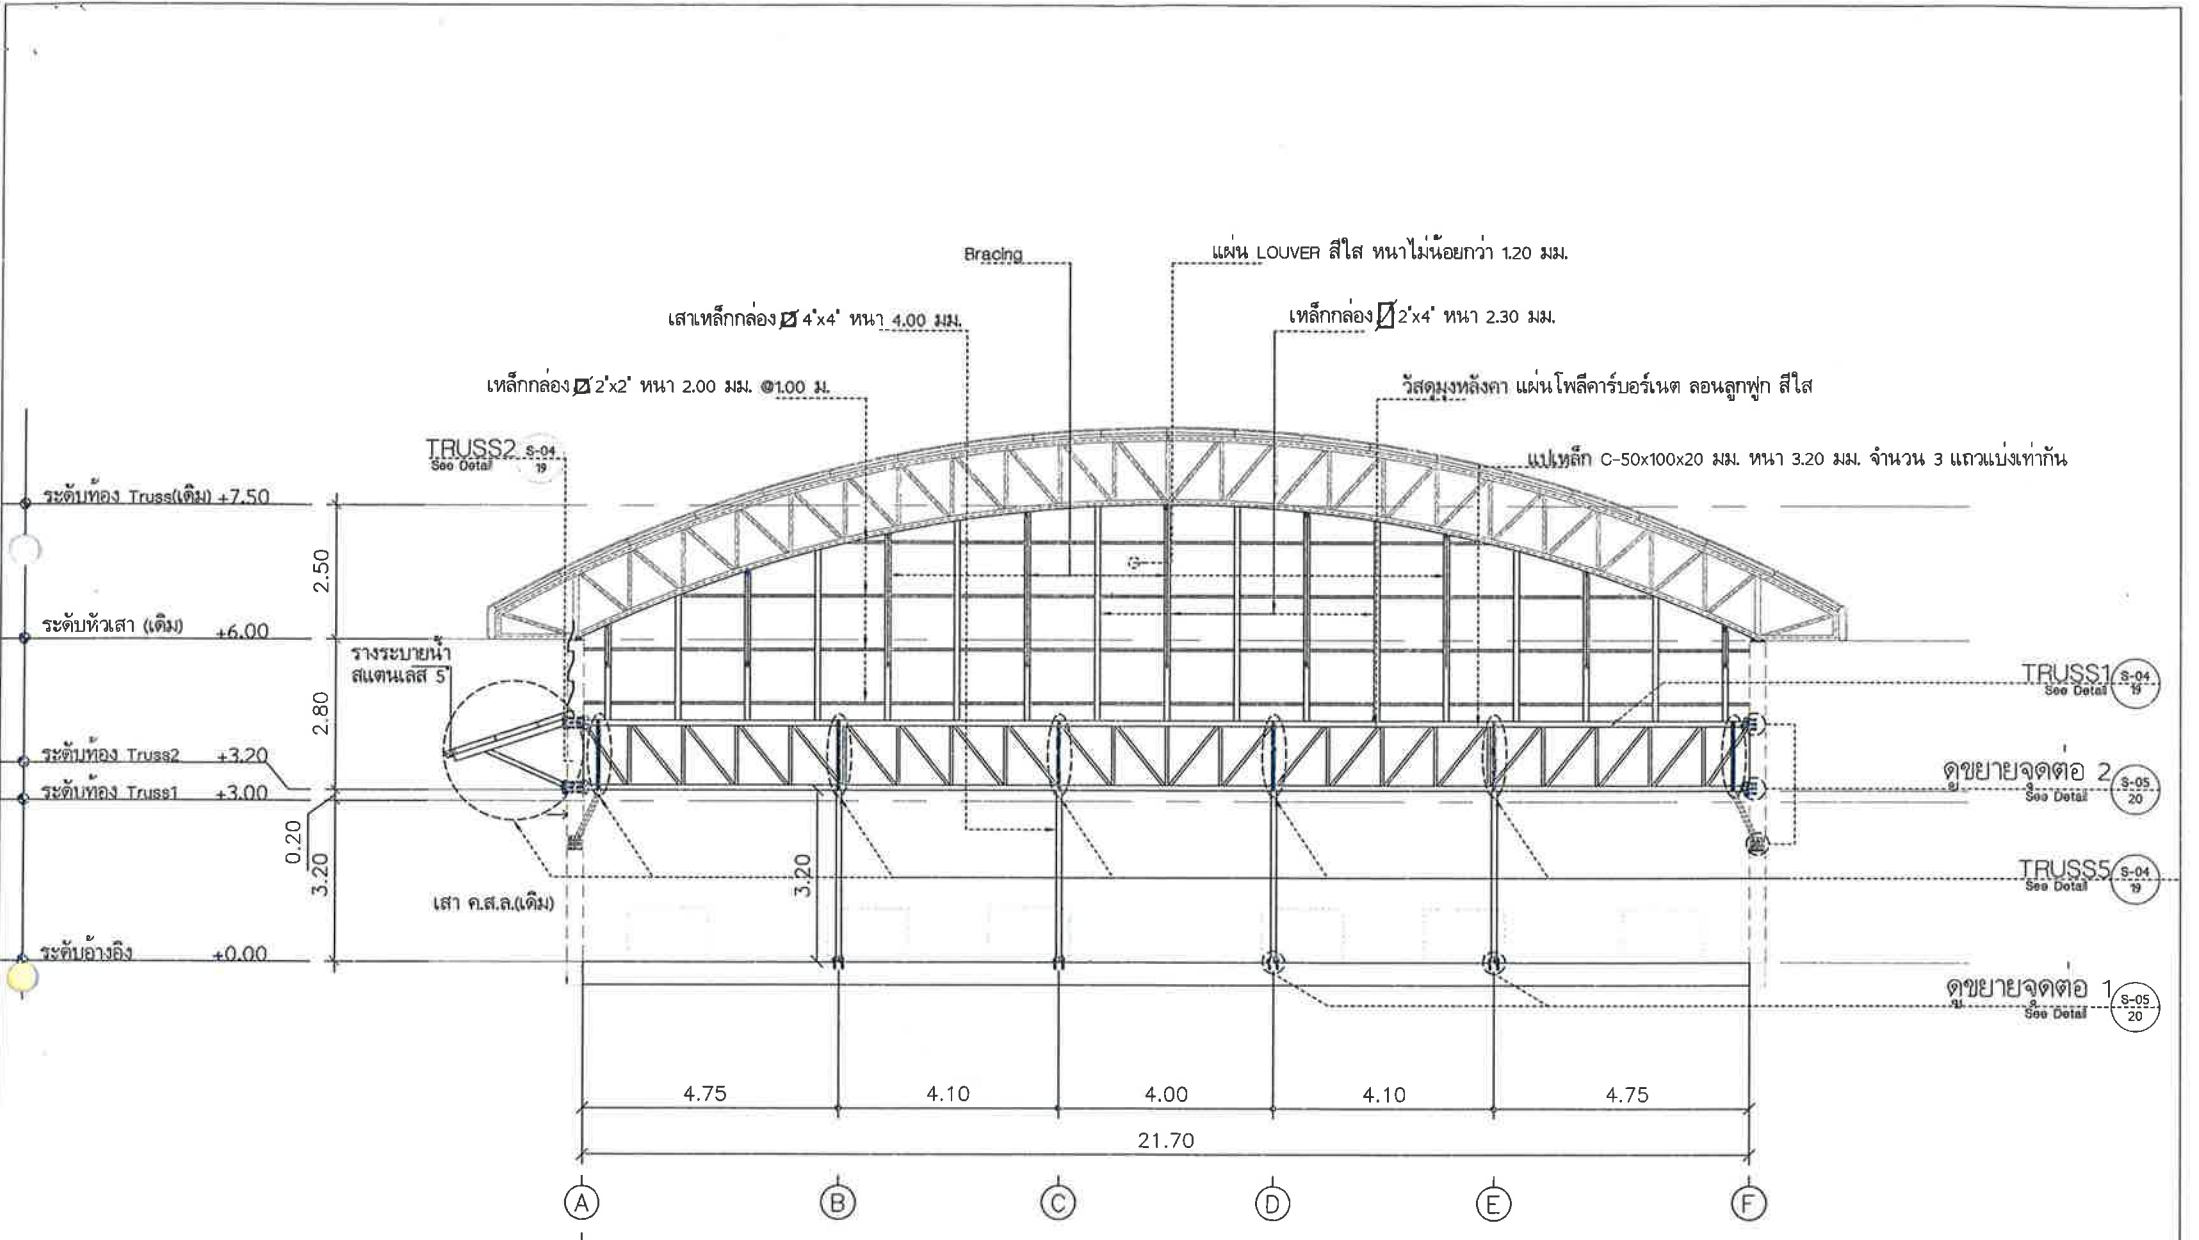

รูปตัดA อาคารตลาดสดหลังใหม่
 Scale 1:100



โครงการ ติดตั้งกันสาดอาคารตลาดสดเทศบาลตำบลเขาพนม ตำบลเขาพนม อำเภอเขาพนม จังหวัดกระบี่	สำรวจเขียนแบบ (นายณัฐพร คงพิริย) วิศวกรเขียนแบบ	ตรวจสอบ (นายสุธรรม ศรีรัฐ) วิศวกรตรวจสอบ	เห็นชอบ (นายโมที แก้วพิลา) รองนายกเทศมนตรี	
	ออกแบบ (นายธีระ ไกรนาถ) วิศวกรเขียนแบบ	เห็นชอบ (นายณัฐพร ศรีรัฐ) วิศวกรเขียนแบบ	อนุมัติ (นายสมพร บุญฤทธิ์) นายกเทศมนตรี	
				เลขที่แบบ A-08

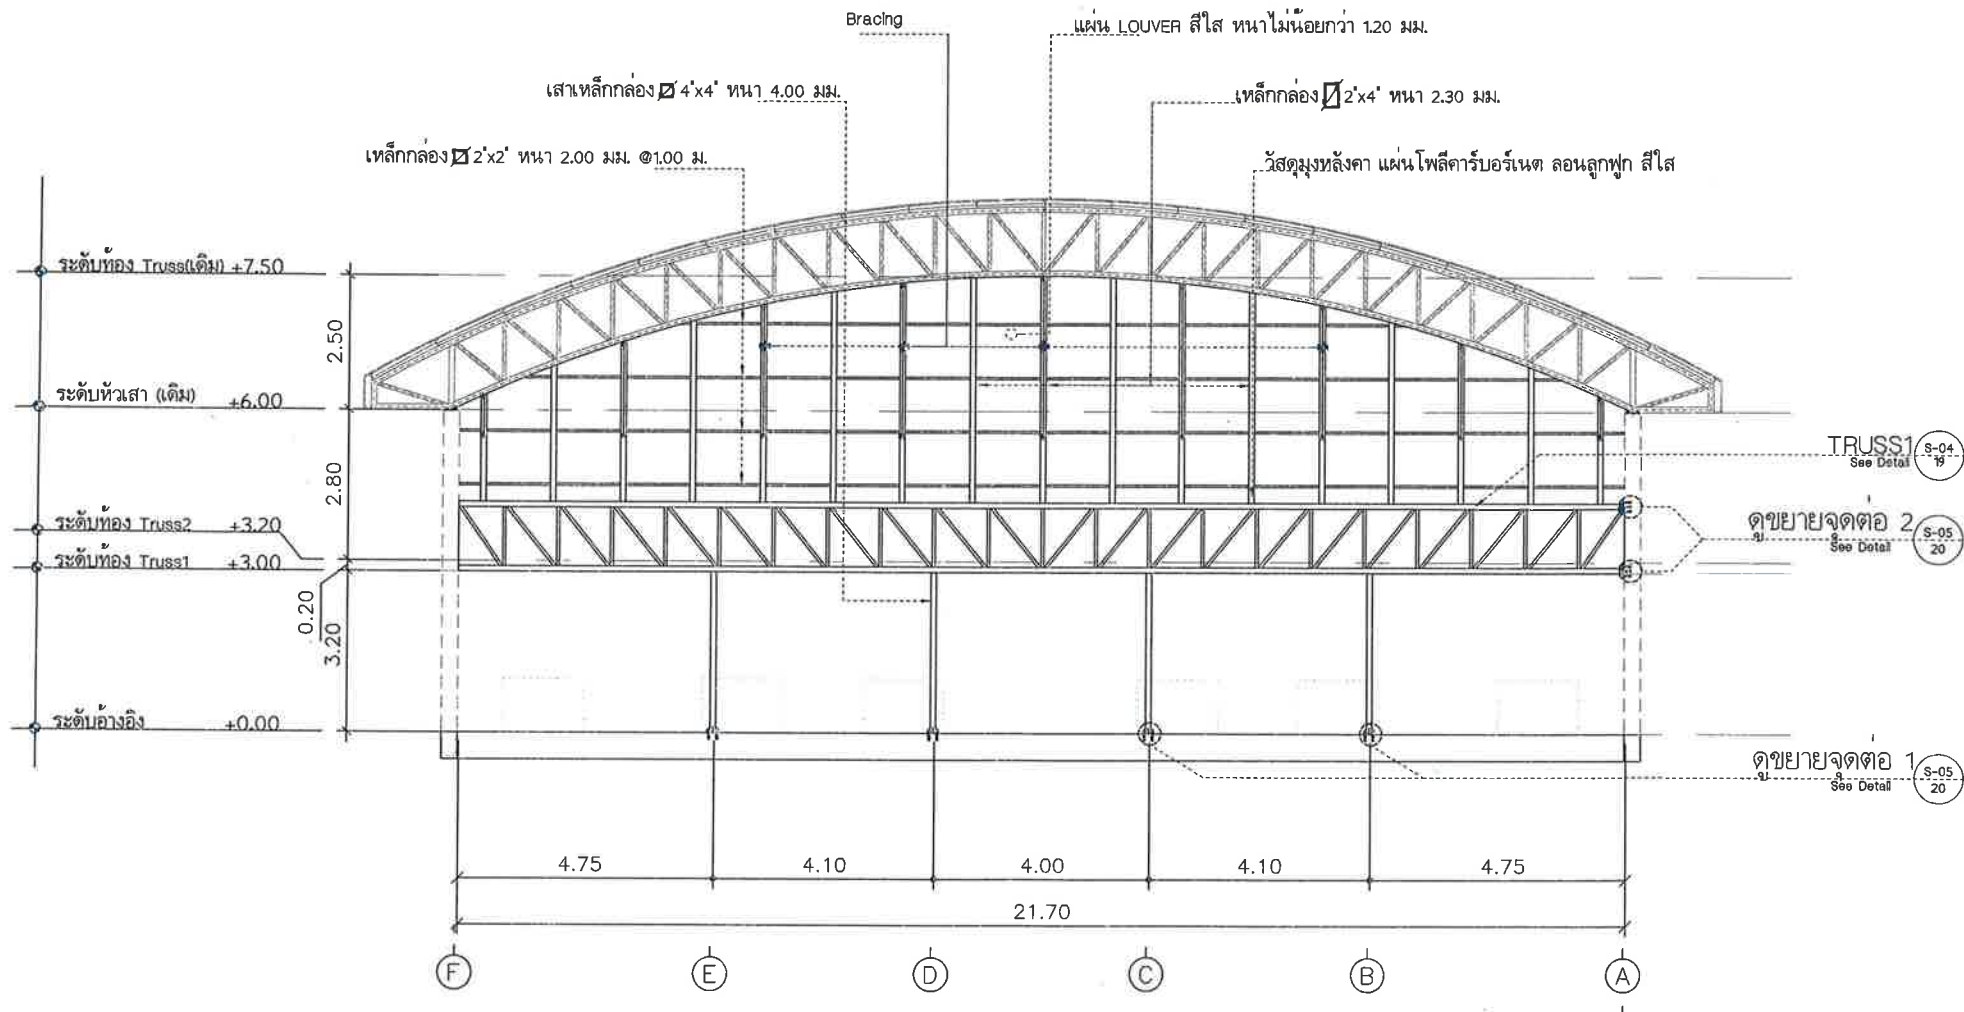

รูปตัด B อาคารตลาดสดหลังใหม่
Scale 1:100



โครงการ

ติดตั้งกันสาดอาคารตลาดสดเทศบาลตำบลเขาพนม

ตำบลเขาพนม อำเภochaพนม จังหวัดกระบี่

สำรวจเขียนแบบ

(นายณัฐเดช คงสิทธิ์)
ผู้ช่วยช่างเขียนแบบ

ออกแบบ

(นายธีระ ไกรนา)
วิศวกรโยธาชำนาญการพิเศษ

ตรวจสอบ

(นายสุธรรม ตรีวัชร)
ผู้อำนวยการกองช่าง

เห็นชอบ

(นายฉัตรพร ฐะณ)
ปลัดเทศบาล

เห็นชอบ

(นายไมตรี แก้วประสิทธิ์)
รองนายกเทศมนตรี

อนุมัติ

(นายฉัตรพร ฐะณ)
นายกเทศมนตรี

เลขที่แบบ	เลขที่แผ่น	จำนวนแผ่น
A-09	09	20

วัสดุผนังหลังคา แผ่นโพลีคาร์บอเนต ลอนลูกฟูก สีใส

แปเหล็ก C-50x100x20 มม. ทน 3.20 มม. จำนวน 3 แถวแนวกั้น


Bracing

แผ่น LOUVER สีใส ทนไม่น้อยกว่า 1.20 มม.

เสาเหล็กกล่อง 4'x4' ทน 4.00 มม.

เหล็กกล่อง 2'x4' ทน 2.30 มม.

เหล็กกล่อง 2'x2' ทน 2.00 มม. @1.00 ม.

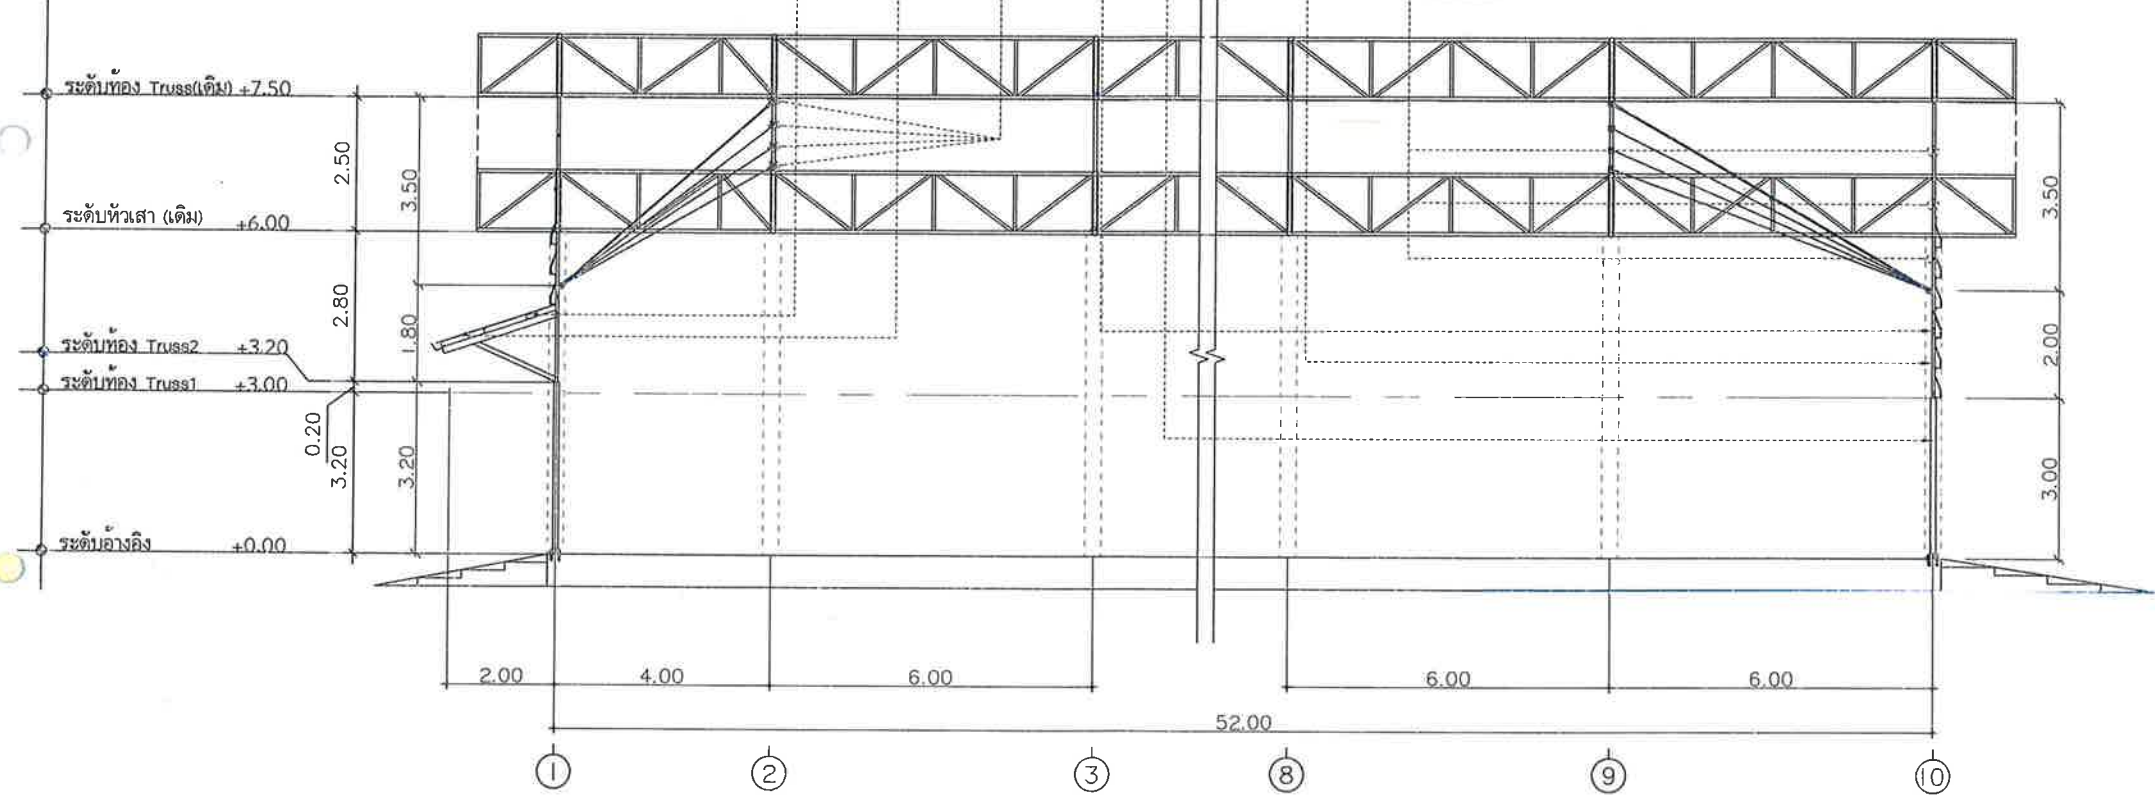

รูปตัด C อาคารตลาดสดหลังใหม่
Scale 1:100



โครงการ
ติดตั้งกันสาดอาคารตลาดสดเทศบาลตำบลเขาพนม
ตำบลเขาพนม อำเภอเขาพนม จังหวัดกระบี่

สำรวจและเขียนแบบ
(นายวิชาญ คงสิงห์)
ผู้ควบคุมงานเขียนแบบ

ออกแบบ
(นายธีระ ไกรนรา)
วิศวกรโยธาชำนาญพิเศษ

ตรวจสอบ
(นายสุธรรม ศรีบุญ)
ผู้อำนวยการกองช่าง

เพิกถอน
(นายชัยณรงค์ ขุนคำ)
ปลัดเทศบาล

เห็นชอบ
(นายไมตรี แก้วประสิทธิ์)
รองนายกเทศมนตรี

อนุมัติ
(นายสมพร บุญเพ็ญ)
นายกเทศมนตรี

เลขที่แบบ	เลขที่แผ่น	จำนวนแผ่น
A-10	10	20

1 2 3 4 5 6 7 8 9 10 11 12 13

48.00

4.00 4.00 4.00 4.00 4.00 4.00 4.00 4.00 4.00 4.00 4.00 4.00



อาคารตลาดสดหลังเก่า


แปลนหลังคาอาคารตลาดสดหลังเก่า

Scale

1:150



โครงการ

ติดตั้งกันสาดอาคารตลาดสดเทศบาลตำบลเขาพนม

ตำบลเขาพนม อำเภอเขาพนม จังหวัดกระบี่

สำรวจ/เขียนแบบ


ออกแบบ

นายธีระ ไกรนวง
วิศวกรโยธาชำนาญการพิเศษ









เลขที่แบบ


เลขที่แผ่น

จำนวนแผ่น


A-11

11

20

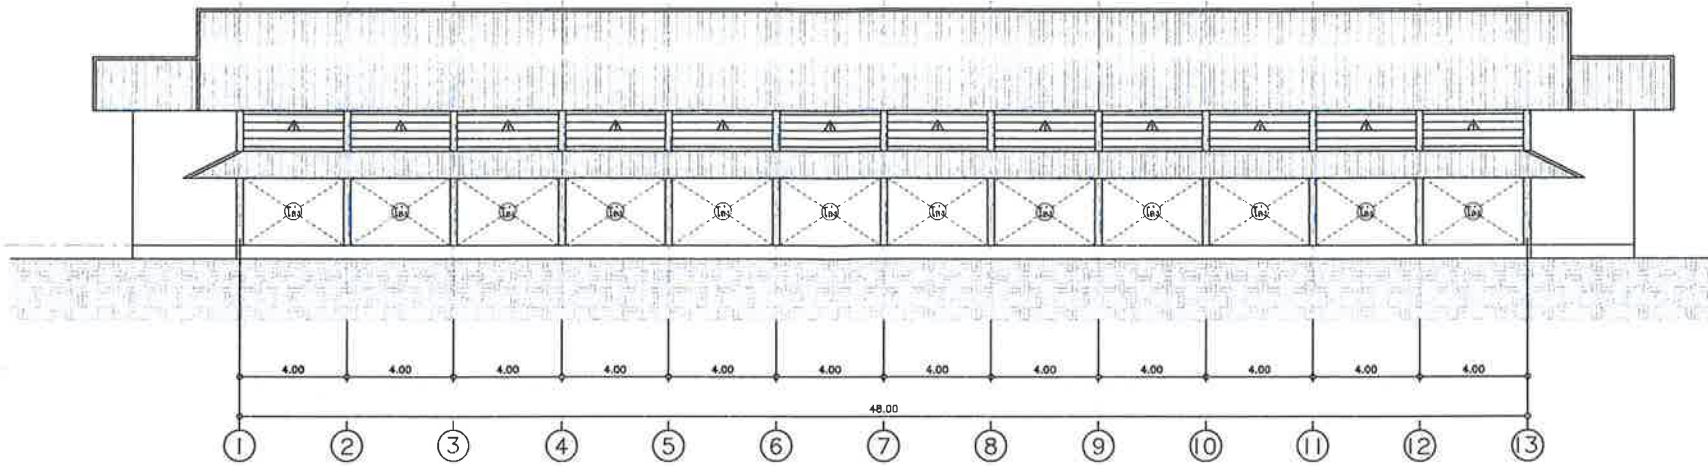

รูปด้าน A อาคารตลาดสดหลังเก่า
Scale 1:200

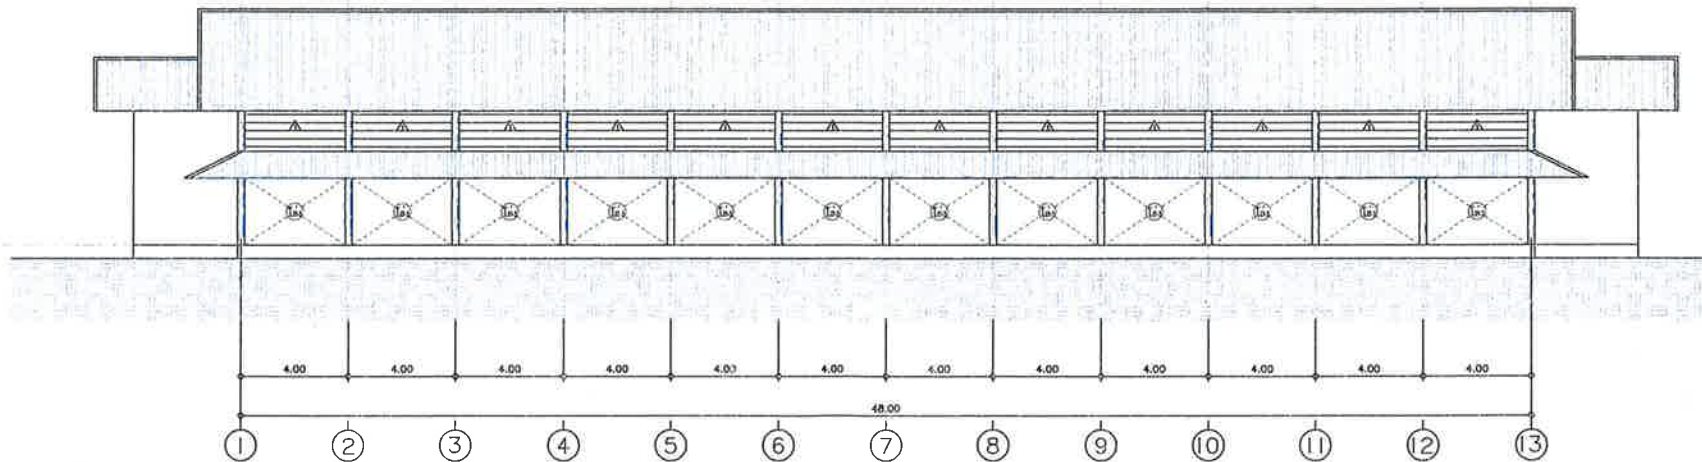

รูปด้าน C อาคารตลาดสดหลังเก่า
Scale 1:200



โครงการ

ติดตั้งกันสาดอาคารตลาดสดเทศบาลตำบลเขาพนม

ตำบลเขาพนม อำเภอเขาพนม จังหวัดกระบี่

สำรวจเขียนแบบ

นายณัฐเดช ทองหิรัญ
ผู้ช่วยนายช่างเขียนแบบ

ออกแบบ

Thunak
นายพิชิต ไกรนรา
วิศวกรโยธาชำนาญการพิเศษ

ตรวจสอบ

นายเชาวรัตน์ ศรีรัฐ
ผู้อำนวยการกองช่าง

เห็นชอบ

Dr. S.
(นายชัยณรงค์ สุขชัย)
ปลัดเทศบาล

เห็นชอบ


(นายไมตรี แก้วประสิทธิ์)
รองนายกเทศมนตรี

อนุมัติ


(นายสมชาย บุญฤทธิ)
นายกเทศมนตรี

เลขที่แบบ เลขที่แผ่น จำนวนแผ่น

A-12 12 20

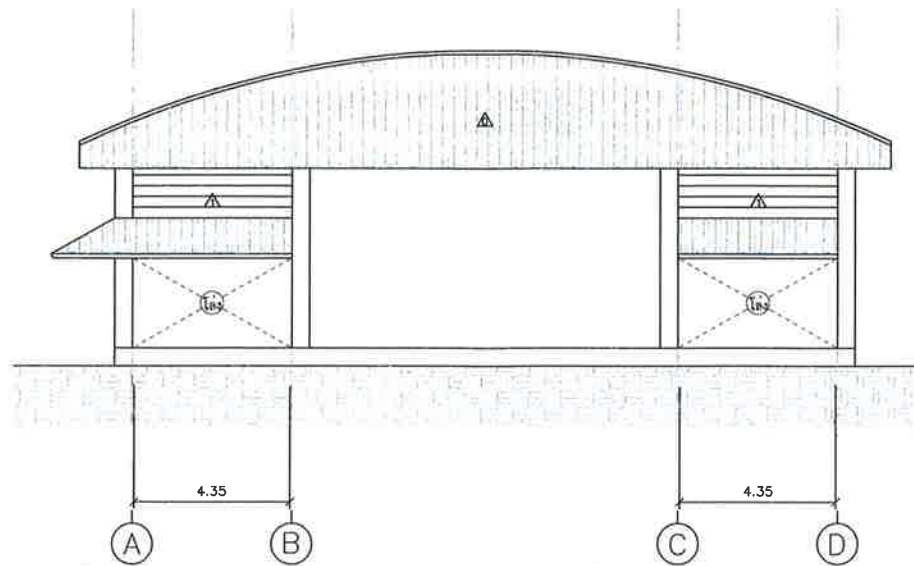

รูปด้าน B อาคารตลาดสดหลังเก่า
Scale 1:200

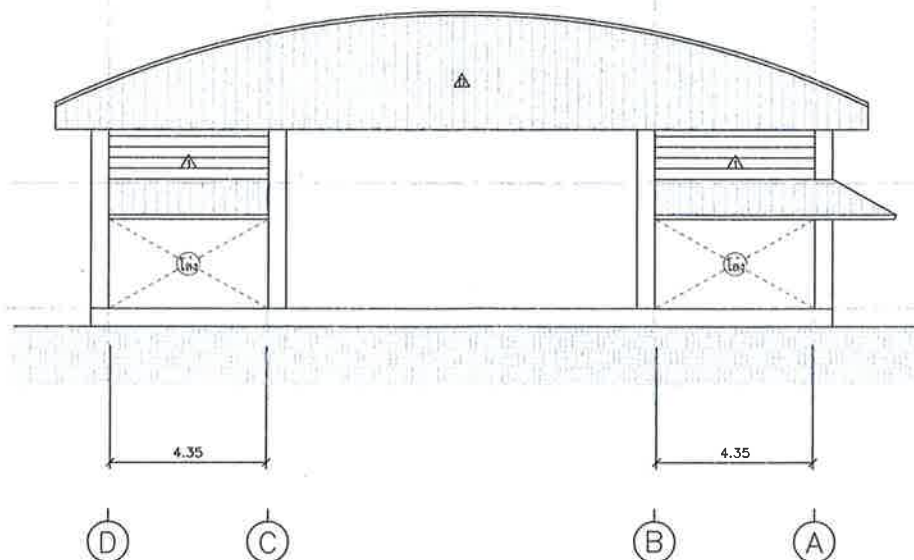

รูปด้าน D อาคารตลาดสดหลังเก่า
Scale 1:200



โครงการ

ติดตั้งกันสาดอาคารตลาดสดเทศบาลตำบลเขาพนม

ตำบลเขาพนม อำเภอเขาพนม จังหวัดกระบี่

อาจารย์เขียนแบบ

(นายณัฐเดช คงสิทธิ์)
ผู้ช่วยนายช่างเขียนแบบ

ออกแบบ

(นายธีรวิทย์ ไกรนรา)

วิศวกรโยธาชำนาญการพิเศษ

ตรวจสอบ

(นายสุธรรม ศรีวัชร)
ผู้อำนวยการกองช่าง

เห็นชอบ

(นายอรรถกร ชูชัย)

ปลัดเทศบาล

เห็นชอบ

(นายโมศิ แก้วประสิทธิ์)
รองนายกเทศมนตรี


อนุมัติ

(นายสมเกียรติ ชูอุทัย)

นายกเทศมนตรี

เลขที่แบบ เลขที่แผ่น จำนวนแผ่น

A-13 13 20

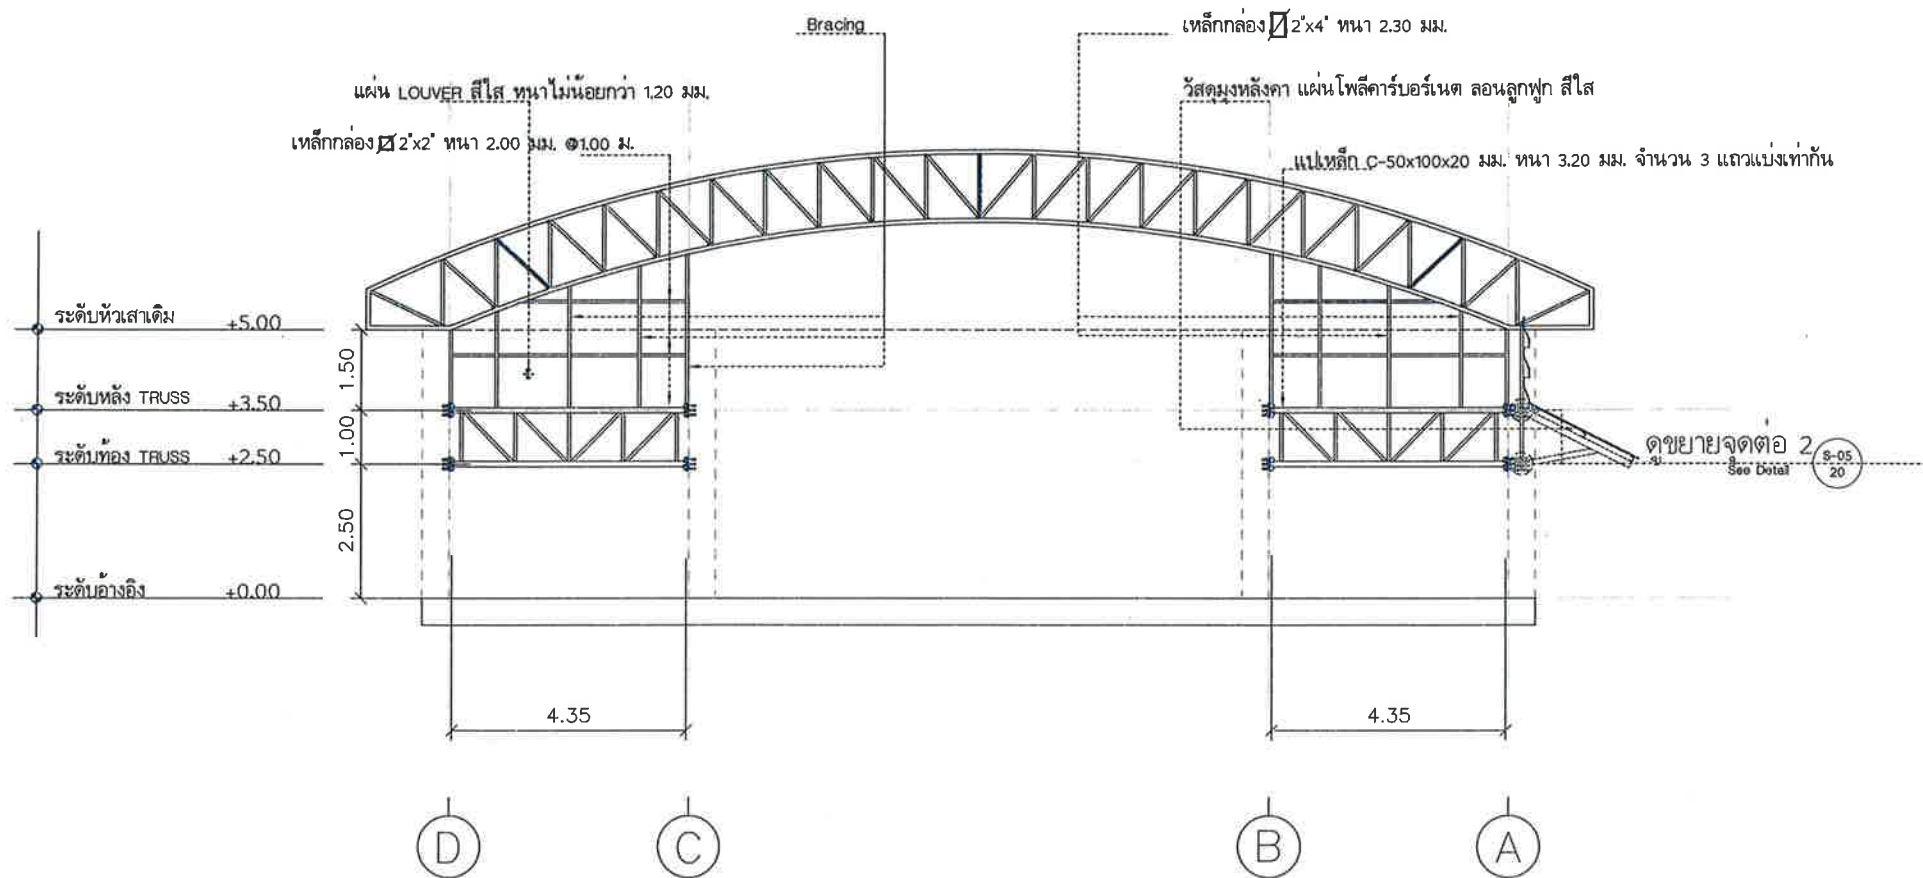

รูปตัด D อาคารตลาดสดหลังเก่า
Scale 1:100



โครงการ

ติดตั้งกันสาดอาคารตลาดสดเทศบาลตำบลเขาพนม

ตำบลเขาพนม อำเภอเขาพนม จังหวัดกระบี่

สำรวจเขียนแบบ

(นายณัฐพร คงสิทธิ์)
ผู้ช่วยเขียนแบบ

ออกแบบ

(นายธีระ ไกรนรา)
วิศวกรโยธาชำนาญการพิเศษ

ตรวจสอบ

(นายสุธรรม ศรีรัฐ)
ผู้อำนวยการกองช่าง

เห็นชอบ

(นายชัยณรงค์ รุขข)
ปลัดเทศบาล


เห็นชอบ

(นายโคธี แก้วประสิทธิ์)
รองนายกเทศมนตรี

อนุมัติ

(นายสมพร บุญฤทธิ์)
นายกเทศมนตรี

เลขที่แบบ	เลขที่แผ่น	จำนวนแผ่น
A-14	14	20

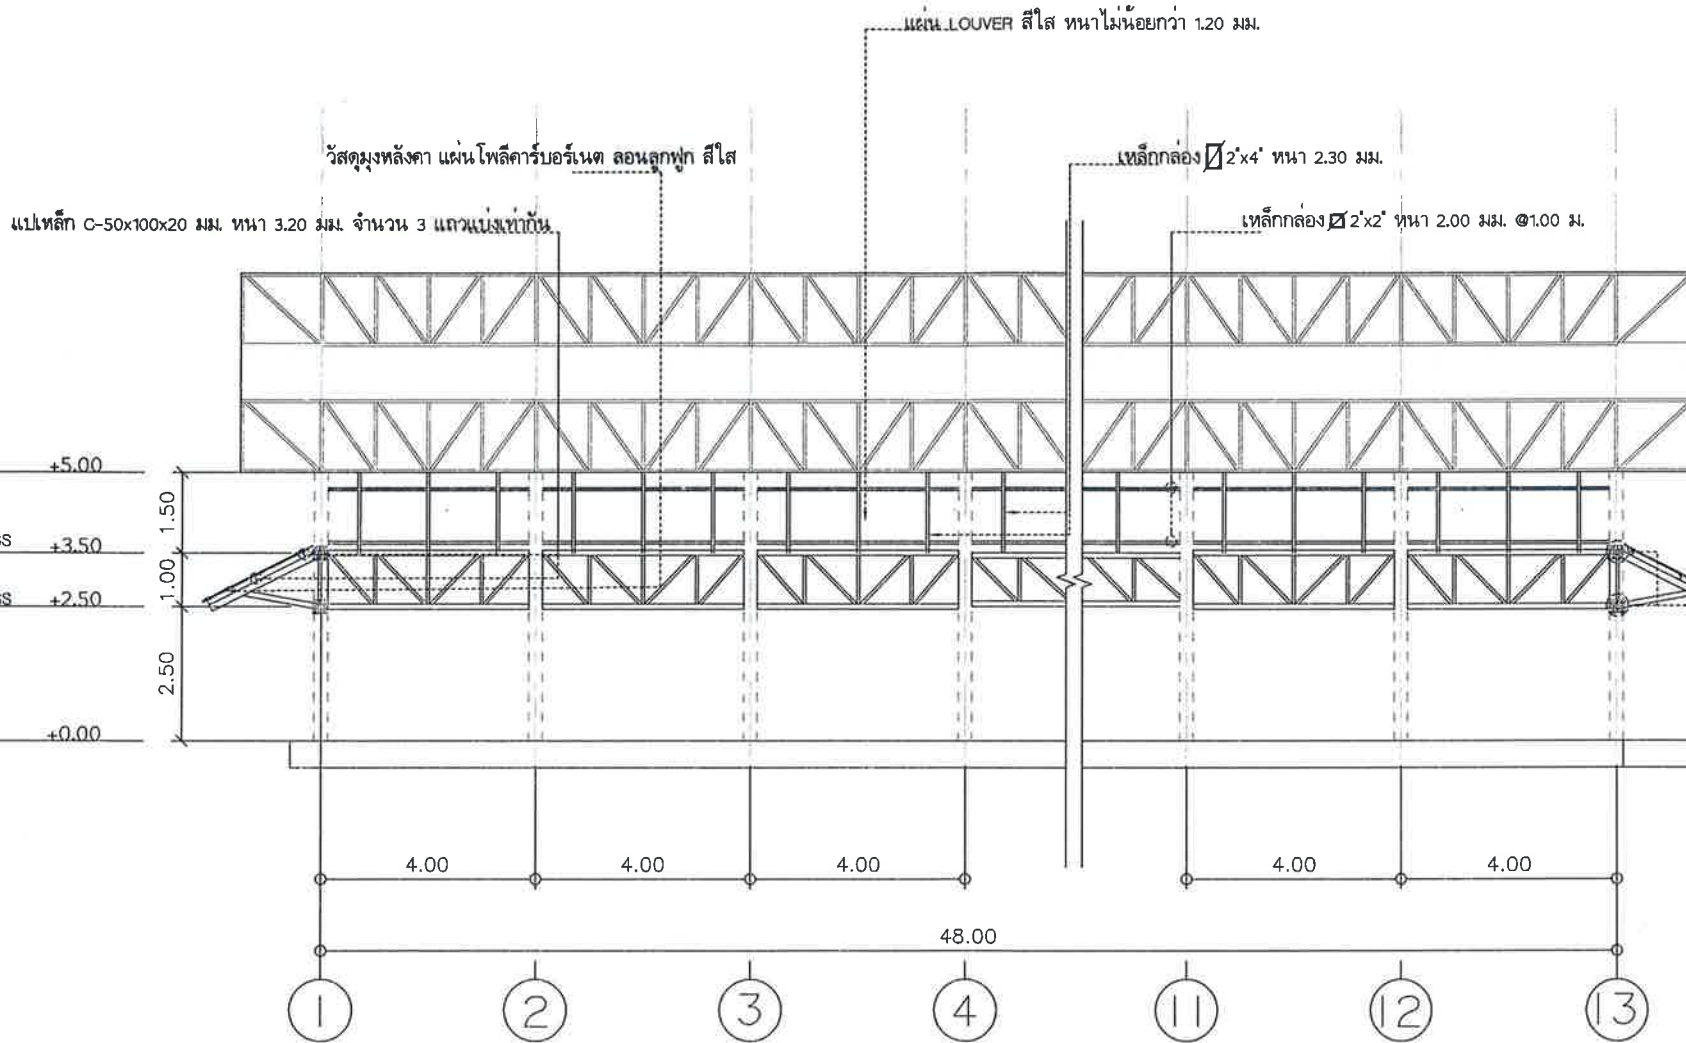

รูปตัด E อาคารตลาดสดหลังเก่า
Scale 1:100



โครงการ

ติดตั้งกันสาดอาคารตลาดสดเทศบาลตำบลเขาพนม

ตำบลเขาพนม อำเภอเขาพนม จังหวัดกระบี่

สำรวจเขียนแบบ

(นายวิชาญ งามสิทธิ์)
ผู้ชำนาญช่างเขียนแบบ

ออกแบบ

(นายธีระ ไกรนวล)
วิศวกรโยธาชำนาญการพิเศษ

ตรวจสอบ

(นายสุธรรม ศรีวัชร)
ผู้อำนวยการกองช่าง

เห็นชอบ

(นายชินกรพงศ์ ชูช่วย)
ปลัดเทศบาล


เห็นชอบ

(นายโมติ แก้วประสิทธิ์)
รองนายกเทศมนตรี

อนุมัติ

(นายสมพร บุญฤทธิ์)
นายกเทศมนตรี

เลขที่แบบ	เลขที่แผ่น	จำนวนแผ่น
A-15	15	20

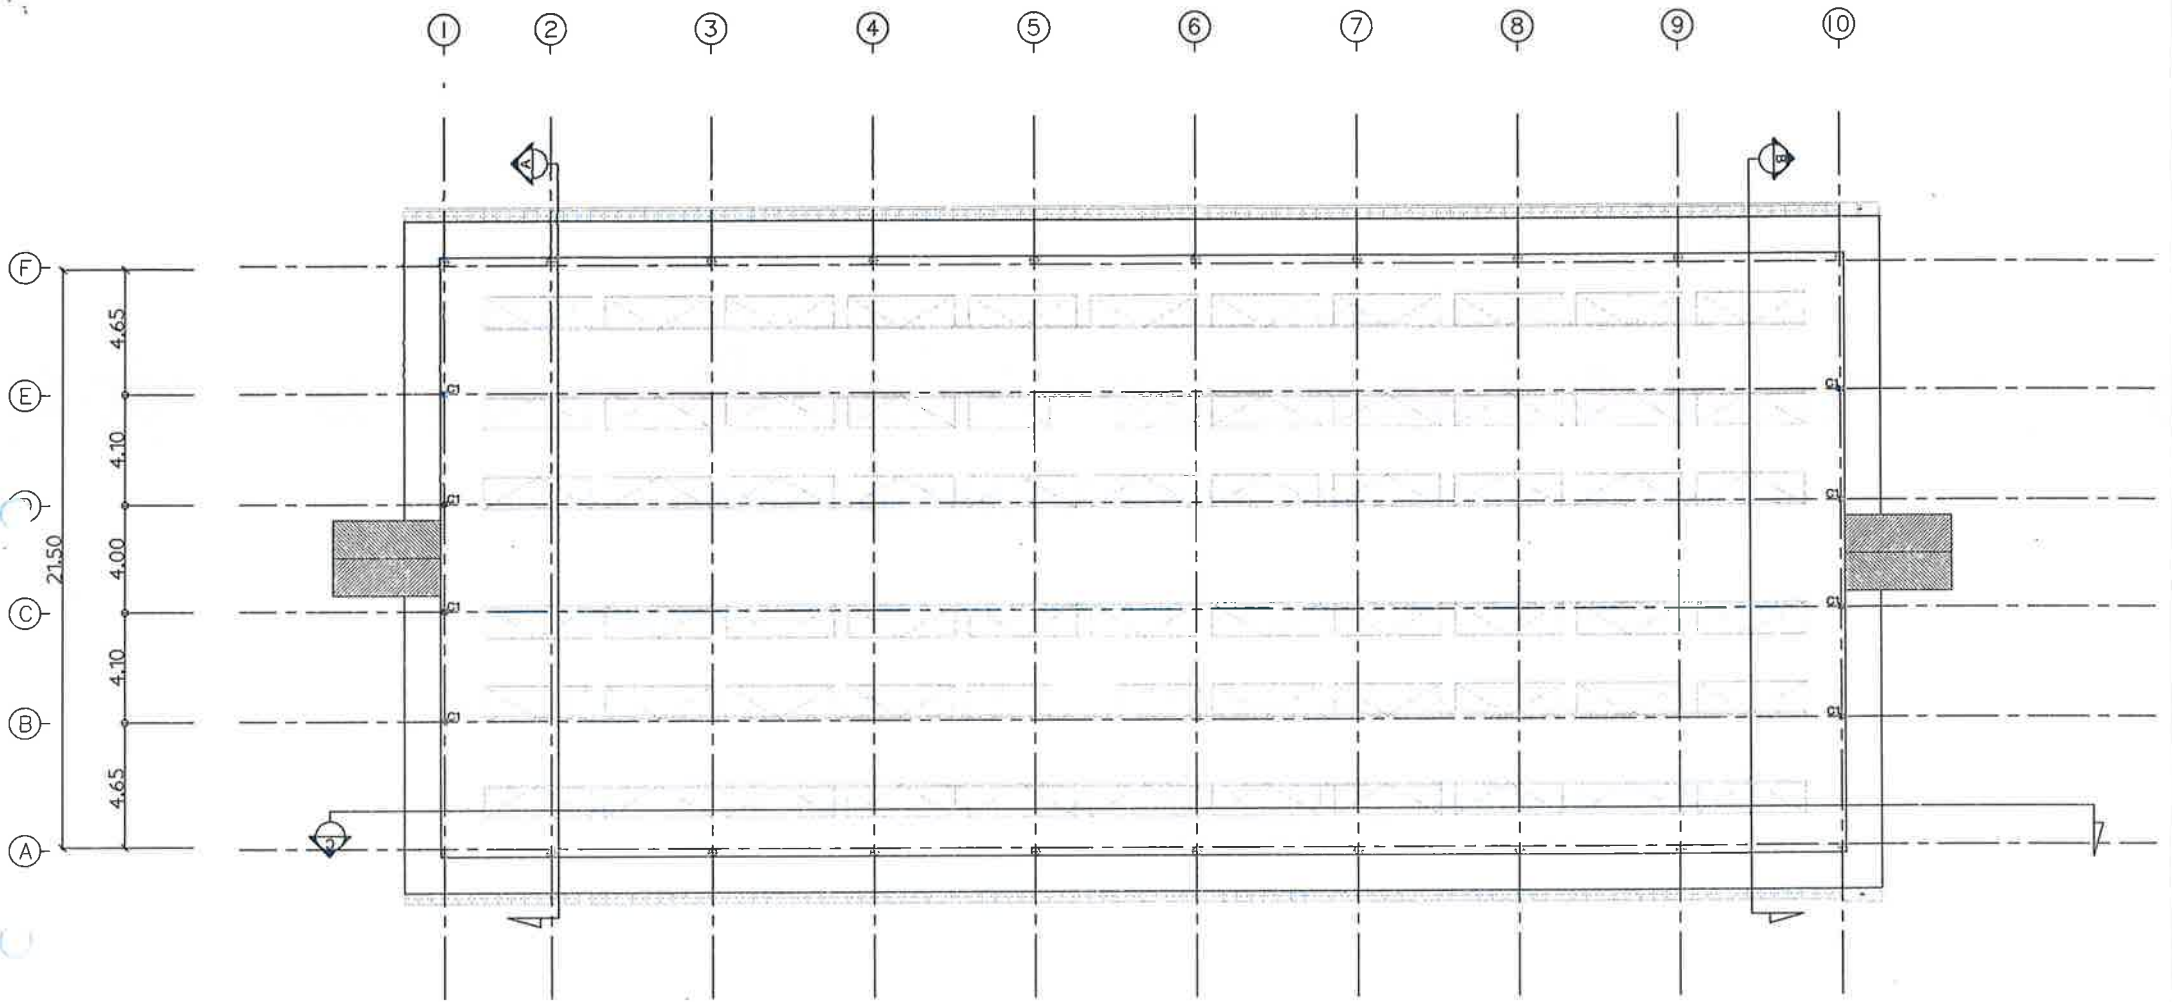

แปลนโครงสร้างพื้นอาคารตลาดสดหลังใหม่
Scale 1:200



โครงการ
ติดตั้งกันสาดอาคารตลาดสดเทศบาลตำบลเชาพนม
ตำบลเชาพนม อำเภอเชาพนม จังหวัดกระบี่

สำรวจเขียนแบบ

(นายวิชาญ คงสิงห์)
ผู้จัดทำแบบเขียนแบบ

ออกแบบ

(นายธีระ ไกรนรา)
วิศวกรโยธาชำนาญการพิเศษ

ตรวจสอบ

(นายสุธรรม ศรีรัฐ)
ผู้อำนวยการกองช่าง

เห็นชอบ

(นายสมพงษ์ สุขช่วย)
ปลัดเทศบาล


เห็นชอบ

(นายไมตรี แก้วประสิทธิ์)
รองนายกเทศมนตรี

อนุมัติ

(นายสมชาย บุญฤทธิ์)
นายกเทศมนตรี

เลขที่แบบ	เลขที่แผ่น	จำนวนแผ่น
S-01	16	20

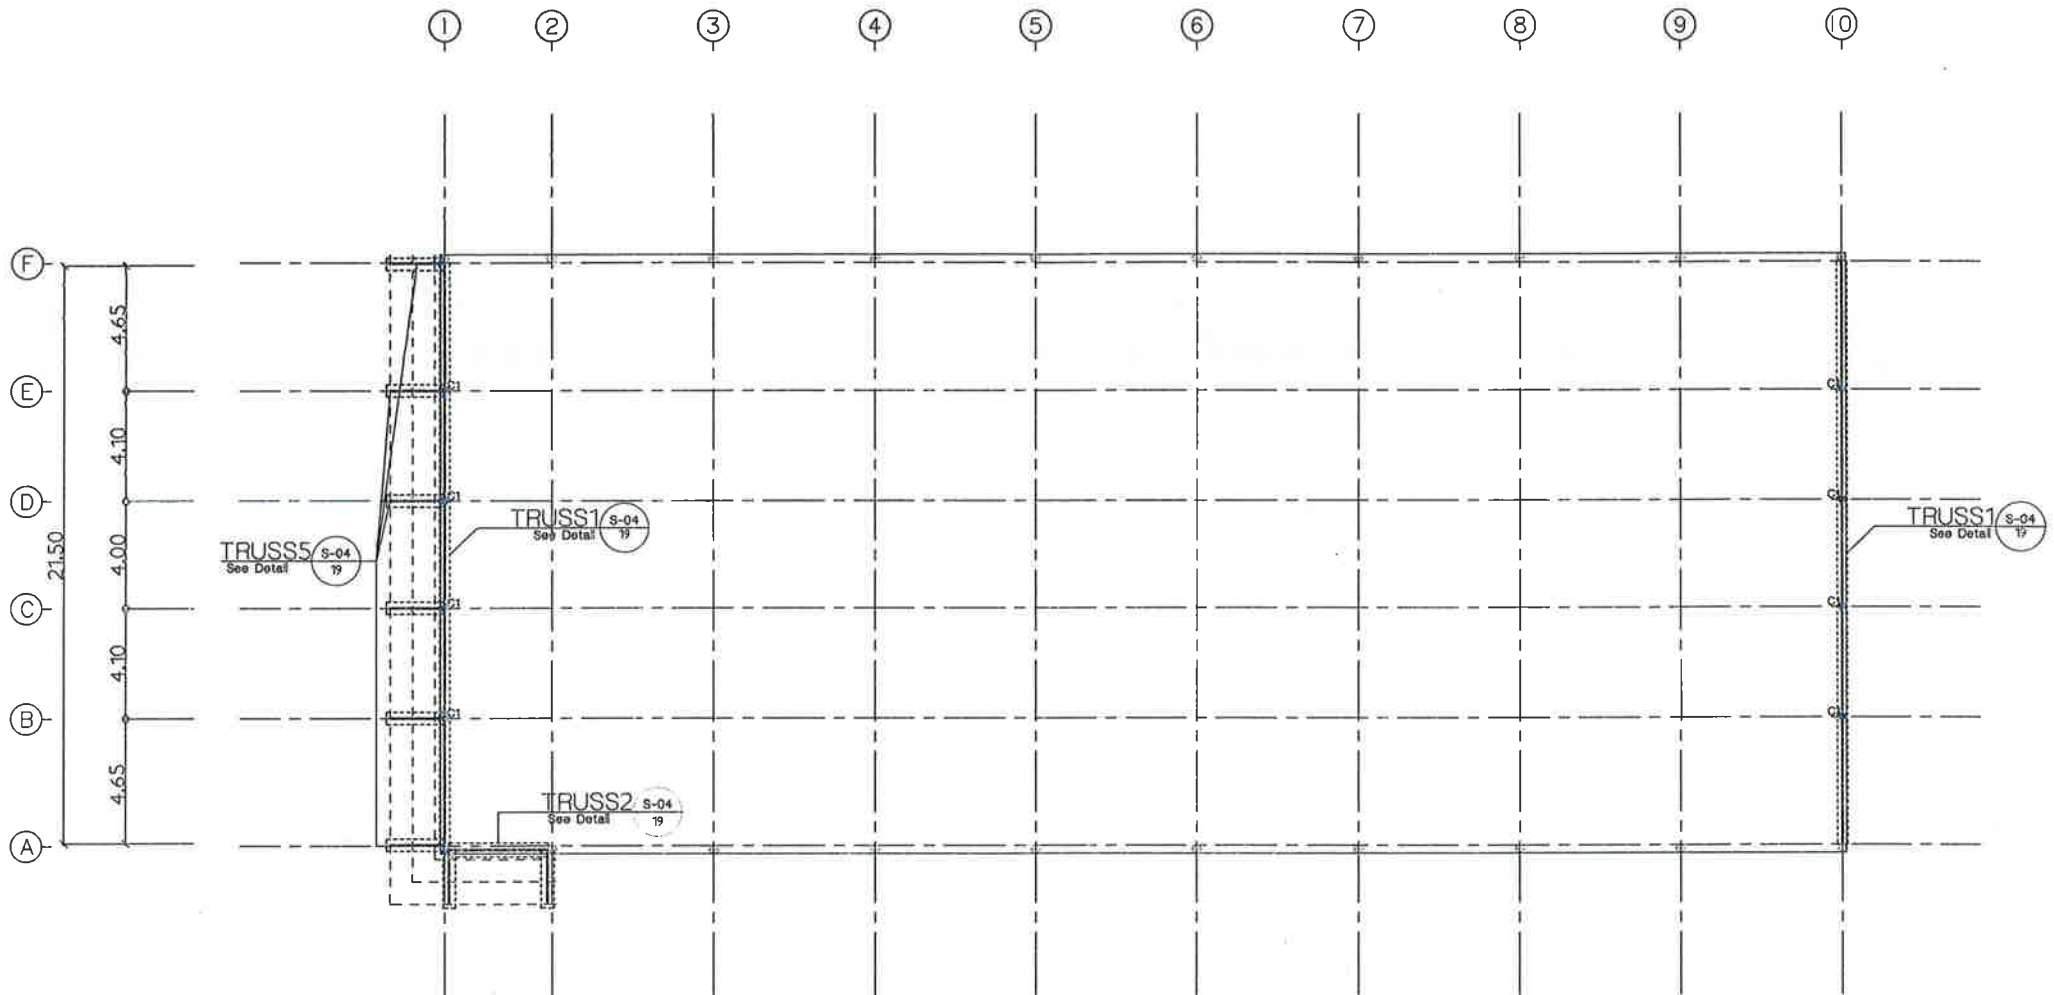

แปลนโครงสร้างหลังคาอาคารตลาดสดหลังใหม่
Scale 1:200



โครงการ

ติดตั้งถังสาดอาคารตลาดสดเทศบาลตำบลเขาพนม

ตำบลเขาพนม อำเภอเขาพนม จังหวัดกระบี่

สำรวจเขียนแบบ

(นายณัฐพร คงสิทธิ์)
ผู้ช่วยช่างเขียนแบบ

ออกแบบ

(นายธีระ ไกรนาบ)
วิศวกรโยธาชำนาญการพิเศษ

ตรวจสอบ

(นายสุรเดช ศรีรัฐกิจ)
ผู้อำนวยการกองช่าง

เห็นชอบ

(นายบัณฑิต สุขชัย)
ปลัดเทศบาล

เห็นชอบ

(นายไมตรี แก้วประสิทธิ์)
รองนายกเทศมนตรี

อนุมัติ

(นายสมพร บุญฤทธิ์)
นายกเทศมนตรี

เลขที่แบบ


S-02

เลขที่แผ่น

17

จำนวนแผ่น

20

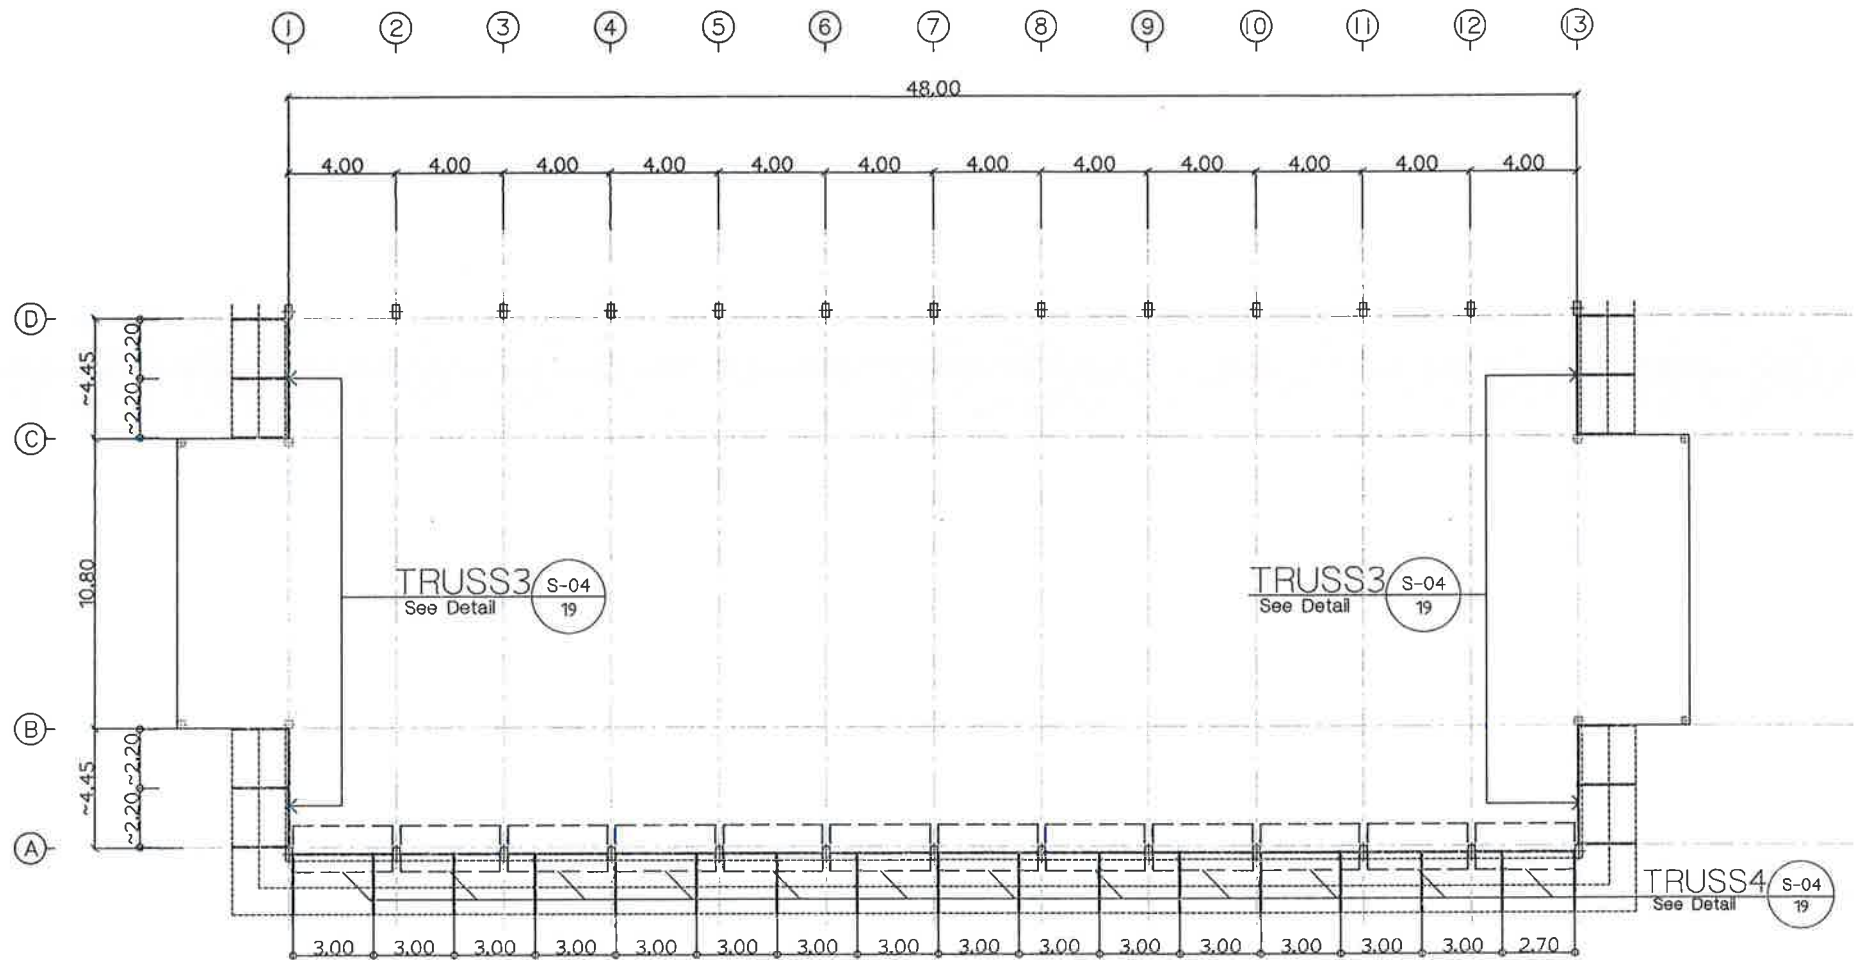

แปลนโครงสร้างหลังคาอาคารตลาดสดหลังเก่า
Scale 1:200



โครงการ

ติดตั้งกันสาดอาคารตลาดสดเทศบาลตำบลเขาพนม
ตำบลเขาพนม อำเภอเขาพนม จังหวัดกระบี่

การออกแบบ

(นายณัฐพร คงสิทธิ์)
ผู้ช่วยช่างเขียนแบบ

(นายธีระ ไกรนร)
วิศวกรโยธาชำนาญการพิเศษ

ตรวจสอบ

(นายสุธรรม ศรีรัฐ)
ผู้อำนวยการกองช่าง

(นายวิมลพงศ์ ชูช่วย)
ปฎิบัติแทน


เห็นชอบ

(นายไมตรี แก้วประสิทธิ์)
รองนายกเทศมนตรี

อนุมัติ

(นายสมภาร บุญฤทธิ์)
นายกเทศมนตรี


เลขที่แบบ	เลขที่พิมพ์	จำนวนแผ่น
S-03	18	20

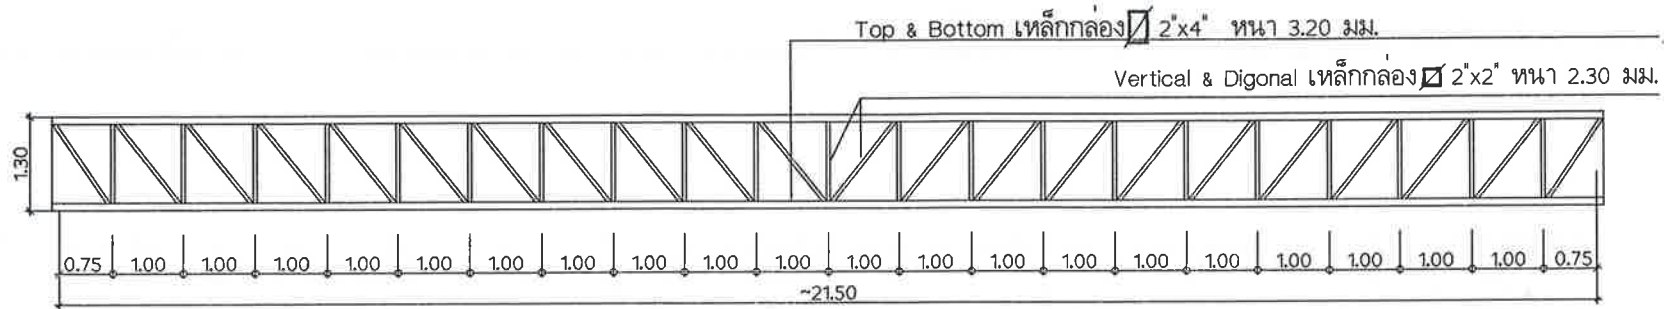

TRUSS1

Scale


1:75

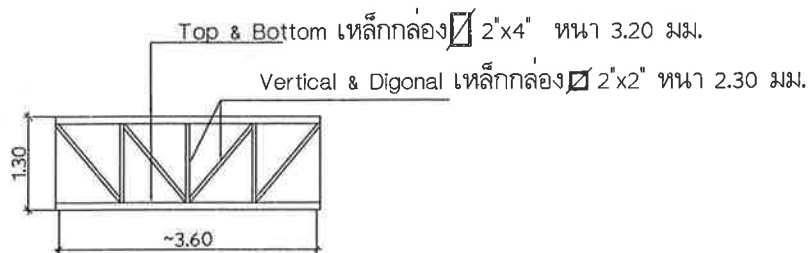

TRUSS2

Scale


1:75

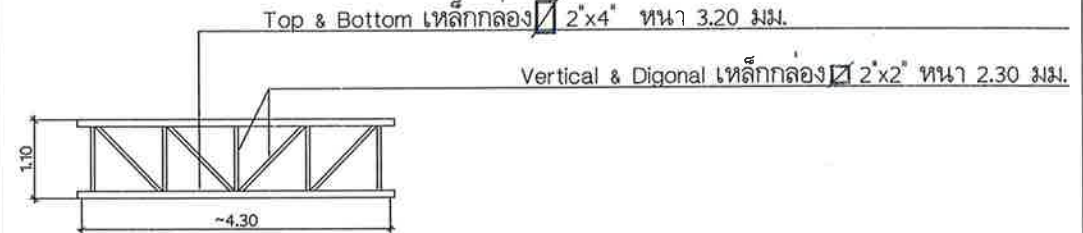

TRUSS3

Scale


1:75

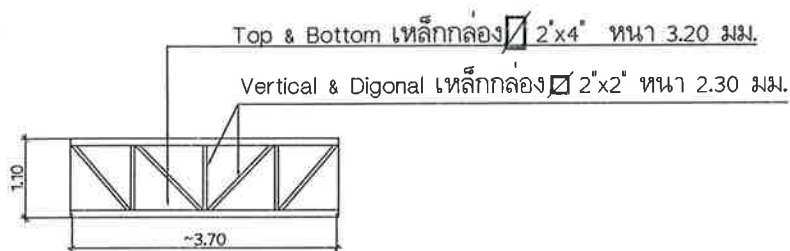

TRUSS4

Scale

1:75

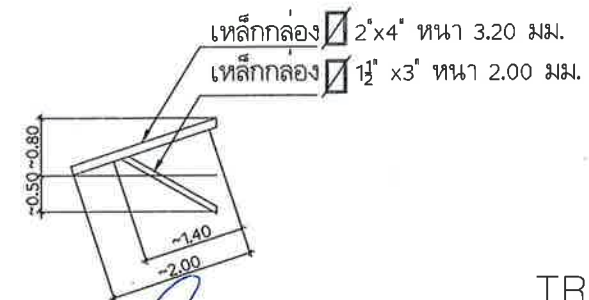

TRUSS5

Scale

1:75



โครงการ

ติดตั้งกันสาดอาคารตลาดสดเทศบาลตำบลเขาพนม

ตำบลเขาพนม อำเภอเขาพนม จังหวัดกระบี่

สำรวจและออกแบบ

นายวิชาญ คุ้มภัย
ผู้ชำนาญทางเขียนแบบ

ออกแบบ

นายธีระ ไกรนาถ
วิศวกรโยธาชำนาญการพิเศษ

ตรวจสอบ

นายสุธรรม ศรีรัฐ
ผู้อำนวยการกองช่าง

เห็นชอบ

นายวิเชตพงศ์ สุราษฎร์
ปลัดเทศบาล


เห็นชอบ

นายไมตรี แก้วประสิทธิ์
รองนายกเทศมนตรี



อนุมัติ

นายสมพร บุญฤทธิ์
นายกเทศมนตรี

เลขที่แบบ	เลขที่แผ่น	จำนวนแผ่น
9-04	19	20

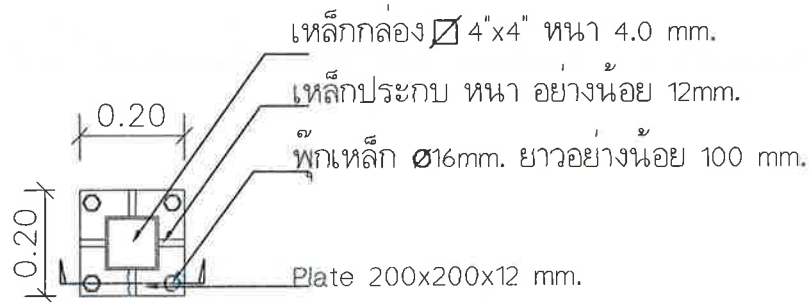

ขยายจุดต่อ 1
Scale 1:10

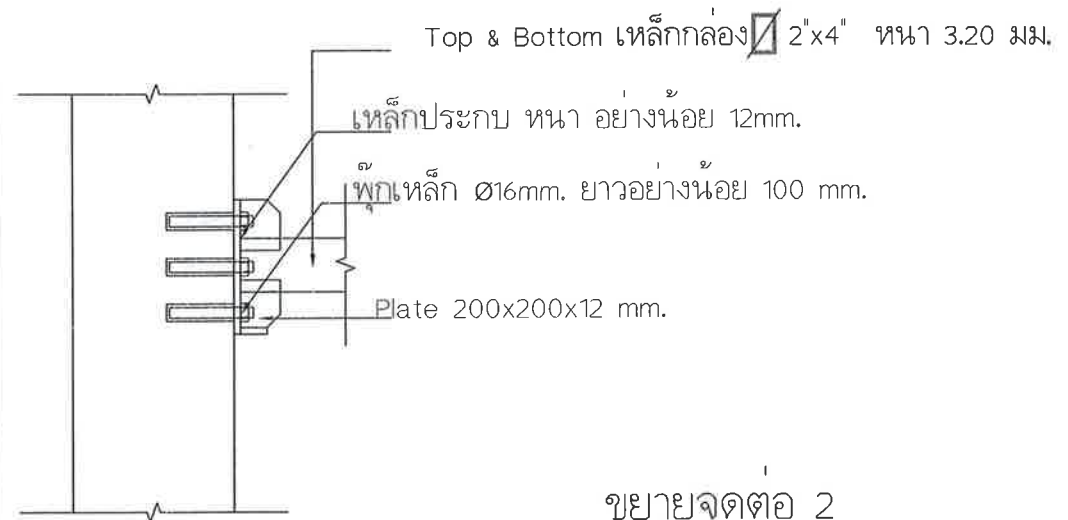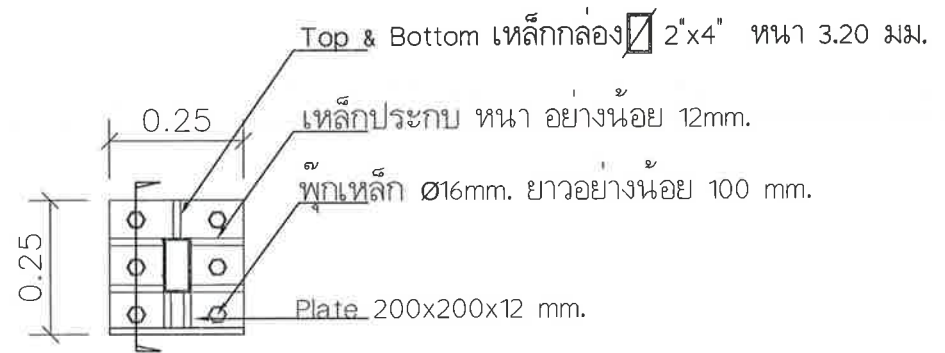

ขยายจุดต่อ 2
Scale 1:50



โครงการ

ติดตั้งกันสาดอาคารตลาดสดเทศบาลตำบลเขาพนม

ตำบลเขาพนม อำเภอเขาพนม จังหวัดกระบี่



ออกแบบ

(นายธีระ ไกรนาถ)
วิศวกรโยธาชำนาญการพิเศษ

ตรวจสอบ

(นายสุธรรม ศรีสุข)
ผู้อำนวยการกองช่าง

เห็นชอบ

(นายสมรศักดิ์ ชูชัย)
นักเทคนิคการโยธา

เห็นชอบ

(นายไมตรี แก้วประสิทธิ์)
รองนายกเทศมนตรี

อนุมัติ

(นายสมพร บุญฤทธิ์)
นายกเทศมนตรี

เลขที่แบบ

S-05

เลขที่แผ่น

20

จำนวนแผ่น

20